


ANNEX 2: PLÀNOLS

CONTINGUTS


Plànols de la capella.....	2 – 14
Mapes d'afectacions 2012.....	15 - 18
Mapes d'afectacions 2017.....	19 – 22

Tots els plànols que s'exposen a continuació són de Javier López i Albert Miralles del seu treball de final de postgrau: *Projecte de rehabilitació de l'antiga capella de l'Hospital Mental de la Santa Creu - Carrer Marie Curie 23, Nou Barris - Barcelona*, al 2012.

També s'incorporen els mapes d'afectacions actualitzats (obra pròpia) i els de 2012 (pels autors anteriorment citats).

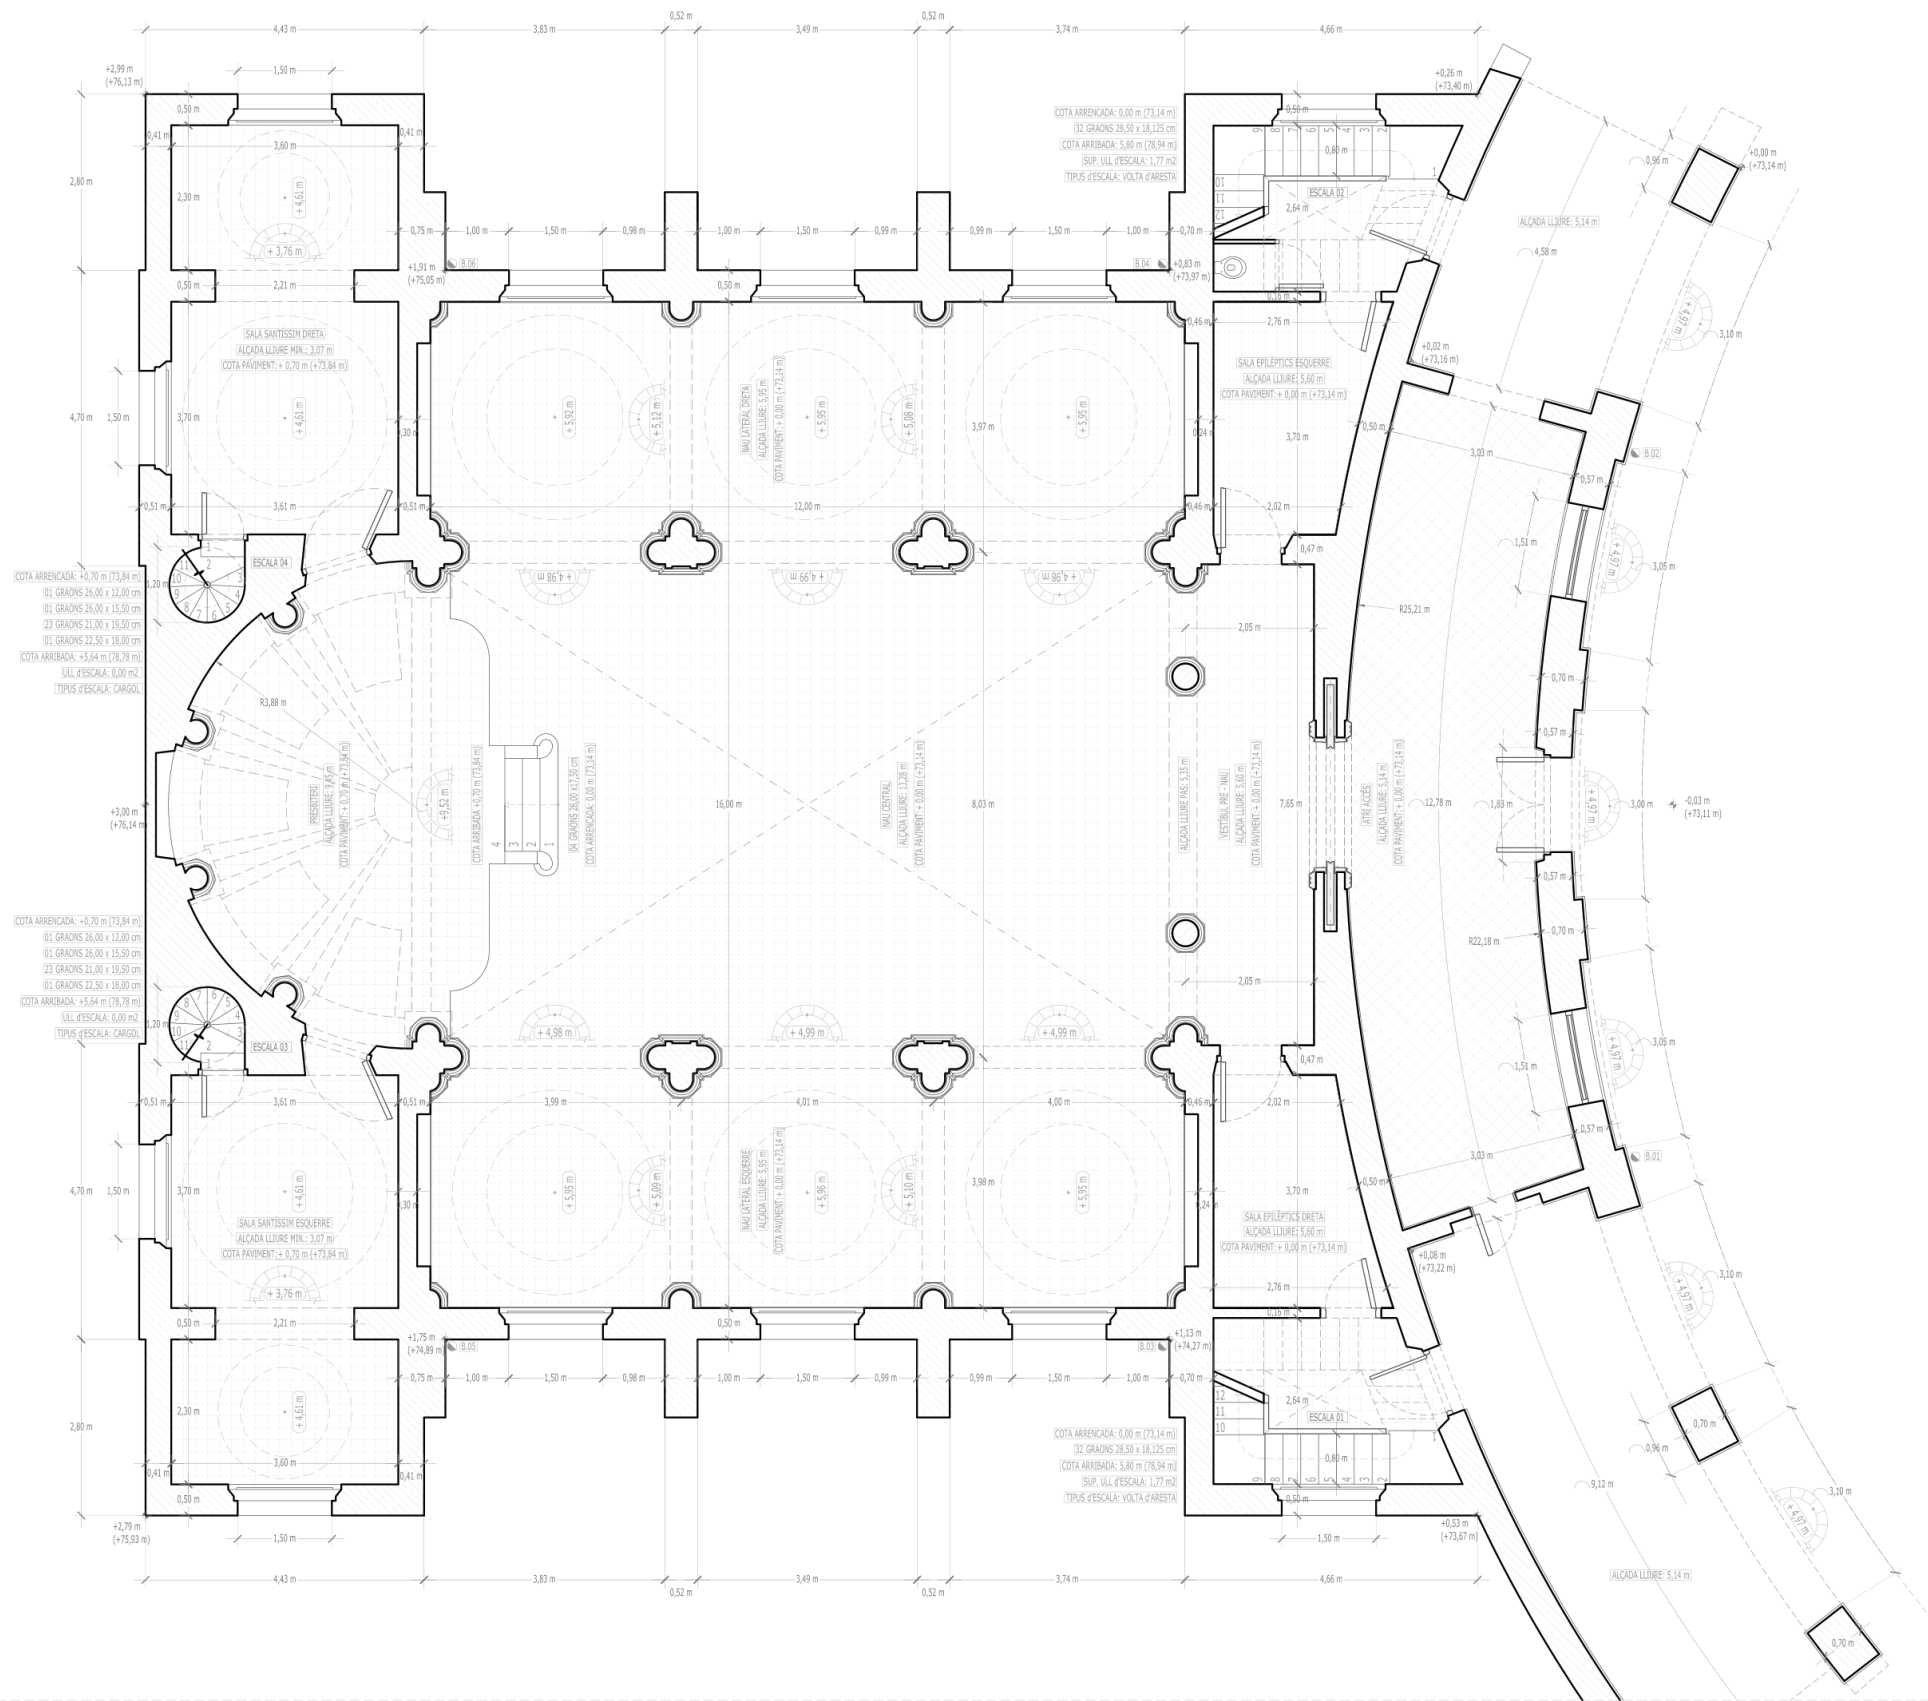

PLÀNOL DE REFERÈNCIA:

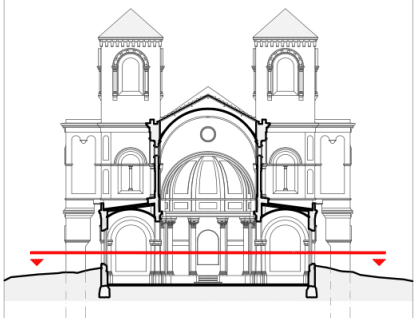

DADES I LLEGGENDA:

QUADRE DE SUPERFÍCIES ÚTILS DE PLANTA:

1.	ATRI ACCÉS	37,79 m2
2.	VESTIBUL PRE-NAU	14,89 m2
3.	NAU CENTRAL	85,62 m2
4.	NAU LATERAL DRETA	45,27 m2
5.	NAU LATERAL ESQUERRE	45,27 m2
6.	PRESBITERI	32,26 m2
7.	SALA EPILEPTICS DRETA	8,54 m2
8.	SALA EPILEPTICS ESQUERRE	8,54 m2
9.	ESCALA COR DRETA	9,00 m2
10.	ESCALA COR ESQUERRE	9,00 m2
11.	SALA SANTÍSSIM DRETA	22,78 m2
12.	SALA SANTÍSSIM ESQUERRE	22,78 m2
13.	ESCALA DE CARGOL ESQUERRE	1,13 m2
14.	ESCALA DE CARGOL DRETA	1,13 m2

TOTAL SUP. ÚTIL PLANTA: 344,00 m2

TOTAL SUP. CONSTRUÏDA: 492,40 m2

SIMBOLOGIA EMPRADA:



PLÀNOL:	Planta Baixa.
COTA DE REFERÈNCIA:	+/- 0,00 m (+73,14 m).
ESCALA PLÀNOL:	E 1:100.
CONJUNT PLANOLS:	ESTAT ACTUAL.

ARQUITECTURA - 001.




Col·legi d'Aparelladors, Arquitectes Tècnics i Enginyers d'Edificació de Barcelona.

PROJECTE FINAL DE POSTGRAU
Rehabilitació de l'Església de Sant Rafael.


Carrer de Marie Curie, 23. 08042.
Barcelona - Districte 8: Nou Barris.

Javier López Fernández.
Albert Miralles Corvinos.



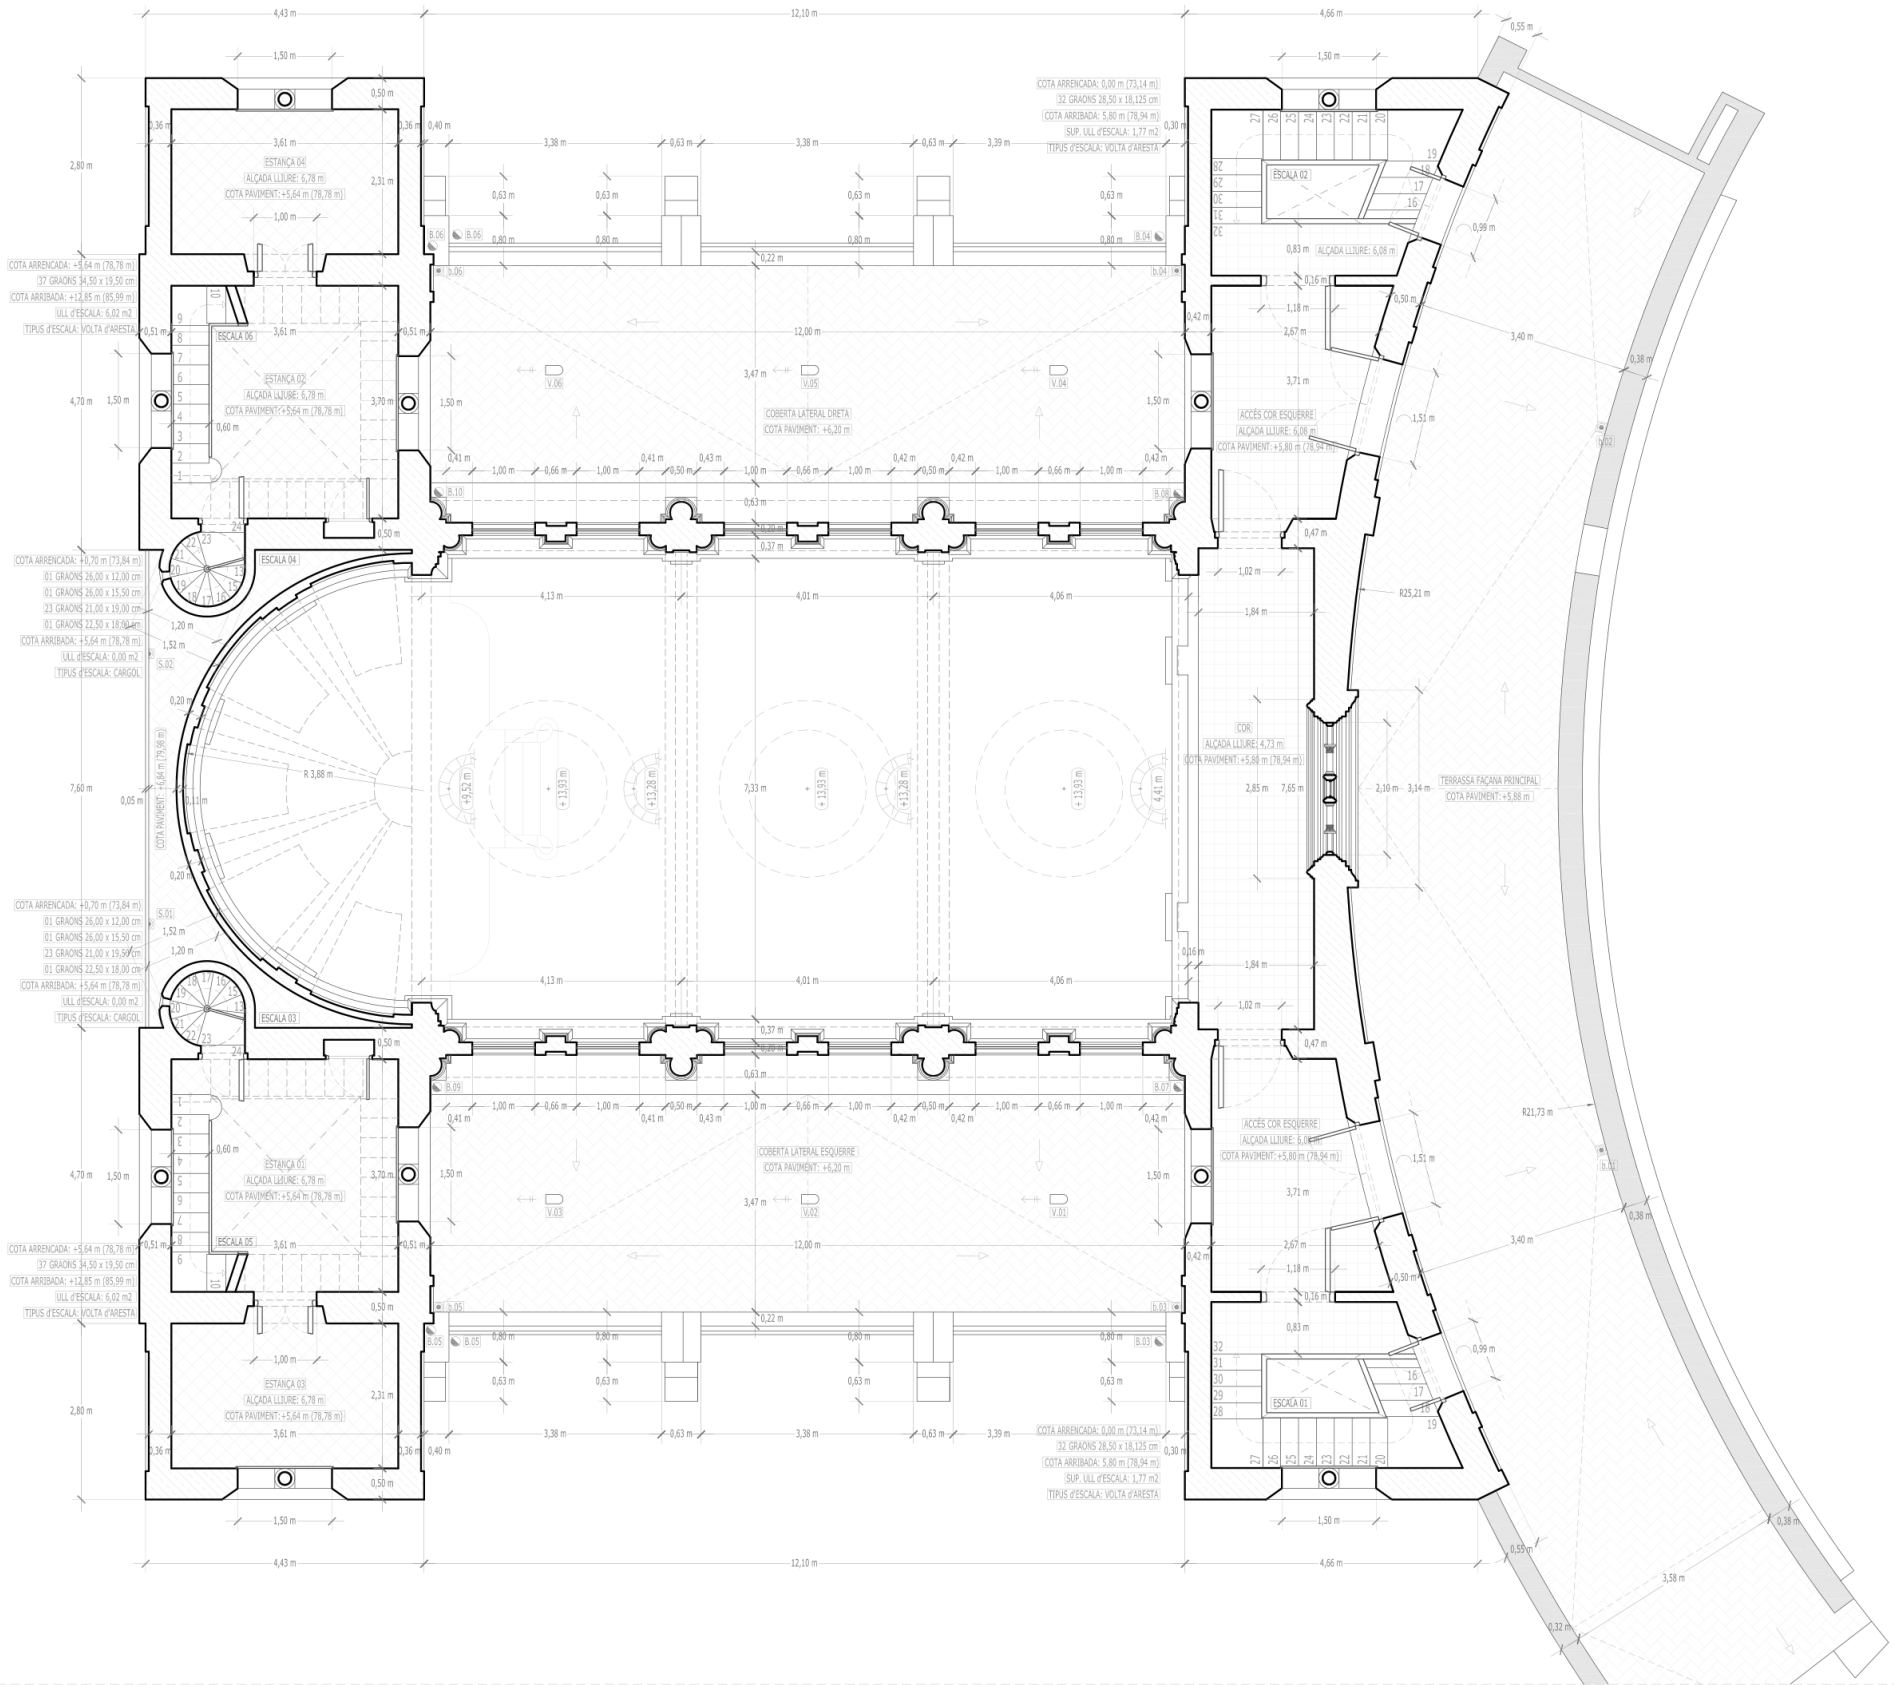

PLÀNOL DE REFERÈNCIA:

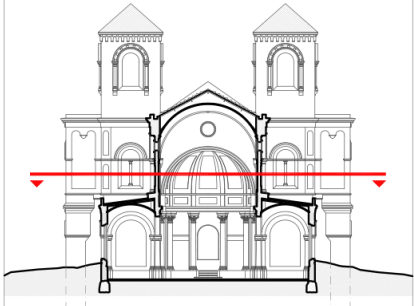

DADES I LLEGGENDA:

QUADRE DE SUPERFÍCIES ÚTILS DE PLANTA:


1.	ESCALA COR ESQUERRE	9,00 m ²
2.	ESCALA COR DRETA	9,00 m ²
3.	SALA ACCÉS COR ESQUERRE	8,84 m ²
4.	SALA ACCÉS COR DRETA	8,84 m ²
5.	COR	13,75 m ²
6.	ESTANÇA 01	13,35 m ²
7.	ESTANÇA 02	8,32 m ²
8.	ESTANÇA 03	13,35 m ²
9.	ESTANÇA 04	8,32 m ²
10.	ESCALA DE CARGOL ESQUERRA	1,13 m ²
11.	ESCALA DE CARGOL DRETA	1,13 m ²
TOTAL SUP. ÚTIL INTERIOR PLANTA:		95,03 m ²
A.	TERRASSA FRONTAL	90,14 m ²
B.	COBERTA LATERAL ESQUERRE	44,76 m ²
C.	COBERTA LATERAL DRETA	44,76 m ²
D.	COBERTA POSTERIOR	7,43 m ²
TOTAL SUP. ÚTIL EXTERIOR PLANTA:		187,09 m ²
SUP. CONSTRUÏDA TANCADA		284,00 m ²
SUP. CONSTRUÏDA OBERTA (50,00%)		93,54 m ²
TOTAL SUP. CONSTRUÏDA:		377,54 m ²

SIMBOLOGIA EMPRADA:


- PENDENTS DE COBERTA.
- V.00 VENTILACIÓ INTERIOR COBERTES.
- S.00 SOBRE-EXIDOR AIGÜES PLUVIALS.
- b.00 BUNERA AIGÜES PLUVIALS.
- B.00 BAIXANT AIGÜES PLUVIALS.
- ARC DE MIG PUNT.
NP GRUÏDUS DE MAO DE PLA 20x14,50x4,00 cm.
+ COTA d'ALÇADA MÀXIMA.
- FALS SOSTRE DE VOLTA DE MOCADOR.
DOS GRUÏDUS DE RAYOLA 20x14,50x2,00 cm.
+ COTA d'ALÇADA MÀXIMA.

PLÀNOL:	Planta Primera.
COTA DE REFERÈNCIA:	+5,80 m (78,94 m).
ESCALA PLÀNOL:	E 1:100.
CONJUNT PLANOLS:	ESTAT ACTUAL.

ARQUITECTURA - 002.

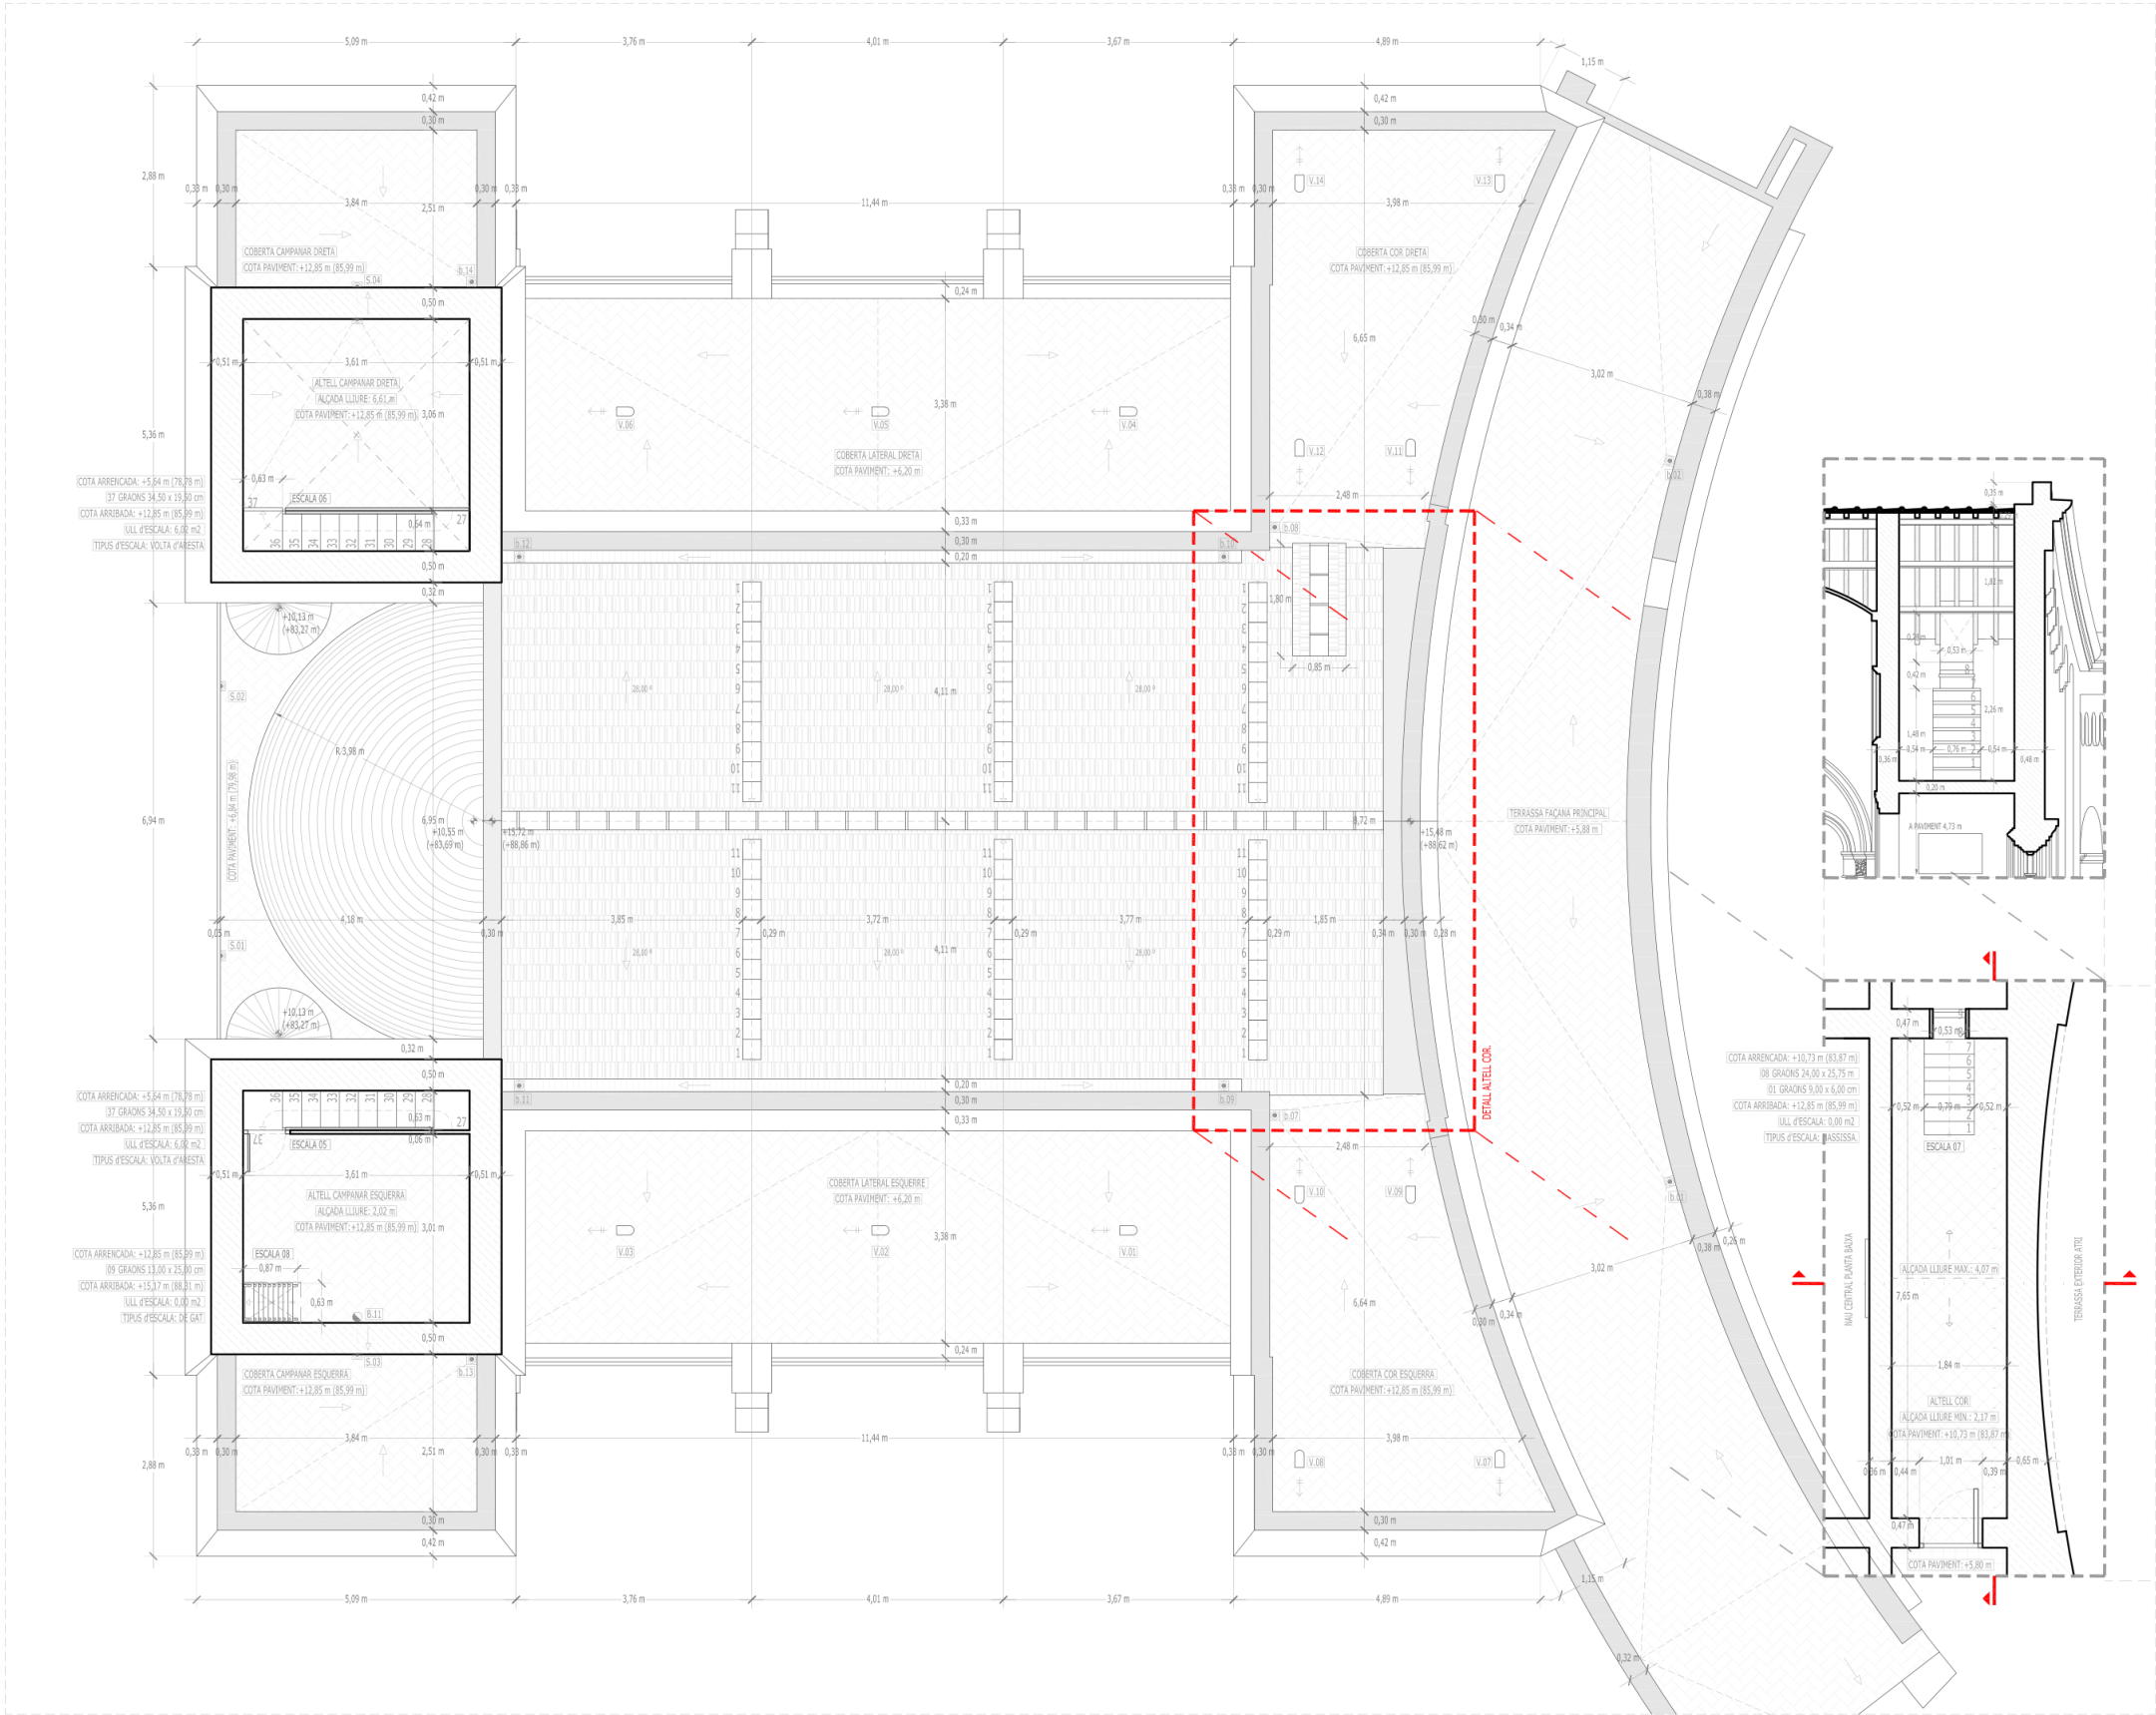

PLÀNOL DE REFERÈNCIA:

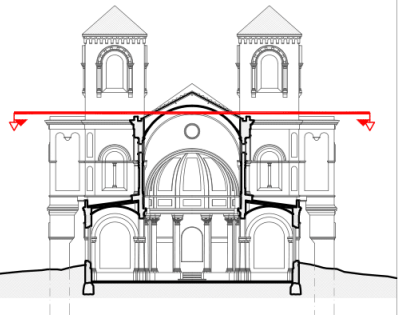


DADES I LLEGGENDA:

QUADRE DE SUPERFÍCIES ÚTILS DE PLANTA:

1. ALTELL COR	12,85 m ²
2. ALTELL CAMPANAR ESQUERRE	13,13 m ²
3. ALTELL CAMPANAR DRETA	13,13 m ²
TOTAL SUP. ÚTIL INTERIOR PLANTA:	39,11 m²
A. COBERTA COR ESQUERRE	9,36 m ²
B. COBERTA COR DRETA	9,36 m ²
C. COBERTA CAMPANAR ESQUERRE	21,95 m ²
D. COBERTA CAMPANAR DRETA	21,95 m ²
TOTAL SUP. ÚTIL EXTERIOR PLANTA:	62,62 m²
SUP. CONSTRUÏDA TANCADA	67,48 m ²
SUP. CONSTRUÏDA OBERTA (50,00%)	31,31 m ²
TOTAL SUP. CONSTRUÏDA:	98,79 m²

SIMBOLOGIA EMPRADA:

	PENDENTS DE COBERTA.
	VENTILACIÓ INTERIOR COBERTES.
	SOBRE-EXIDOR AIGÜES PLUVIALS.
	BUNERA AIGÜES PLUVIALS.
	BAIXANT AIGÜES PLUVIALS.
	CANAL RECOLLIDA AIGÜES PLUVIALS.

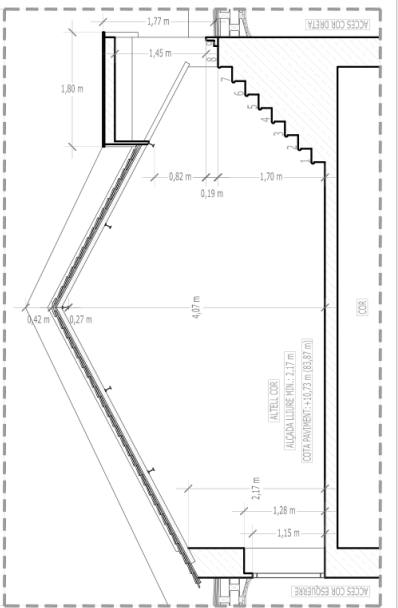

PLÀNOL:	Planta Altell.
COTA DE REFERÈNCIA:	+10,73 m (+83,87 m).
ESCALA PLÀNOL:	E 1:100.
CONJUNT PLANOLS:	ESTAT ACTUAL.



Col·legi d'Aparelladors, Arquitectes Tècnics i Enginyers d'Edificació de Barcelona.

PROJECTE FINAL DE POSTGRAU Rehabilitació de l'Església de Sant Rafael.


Carrer de Marie Curie, 23. 08042. Barcelona - Districte 8: Nou Barris.

Javier López Fernández. Albert Miralles Corvinos.


0m 1m 2m 3m 4m 5m E 1:100



ARQUITECTURA - 003.

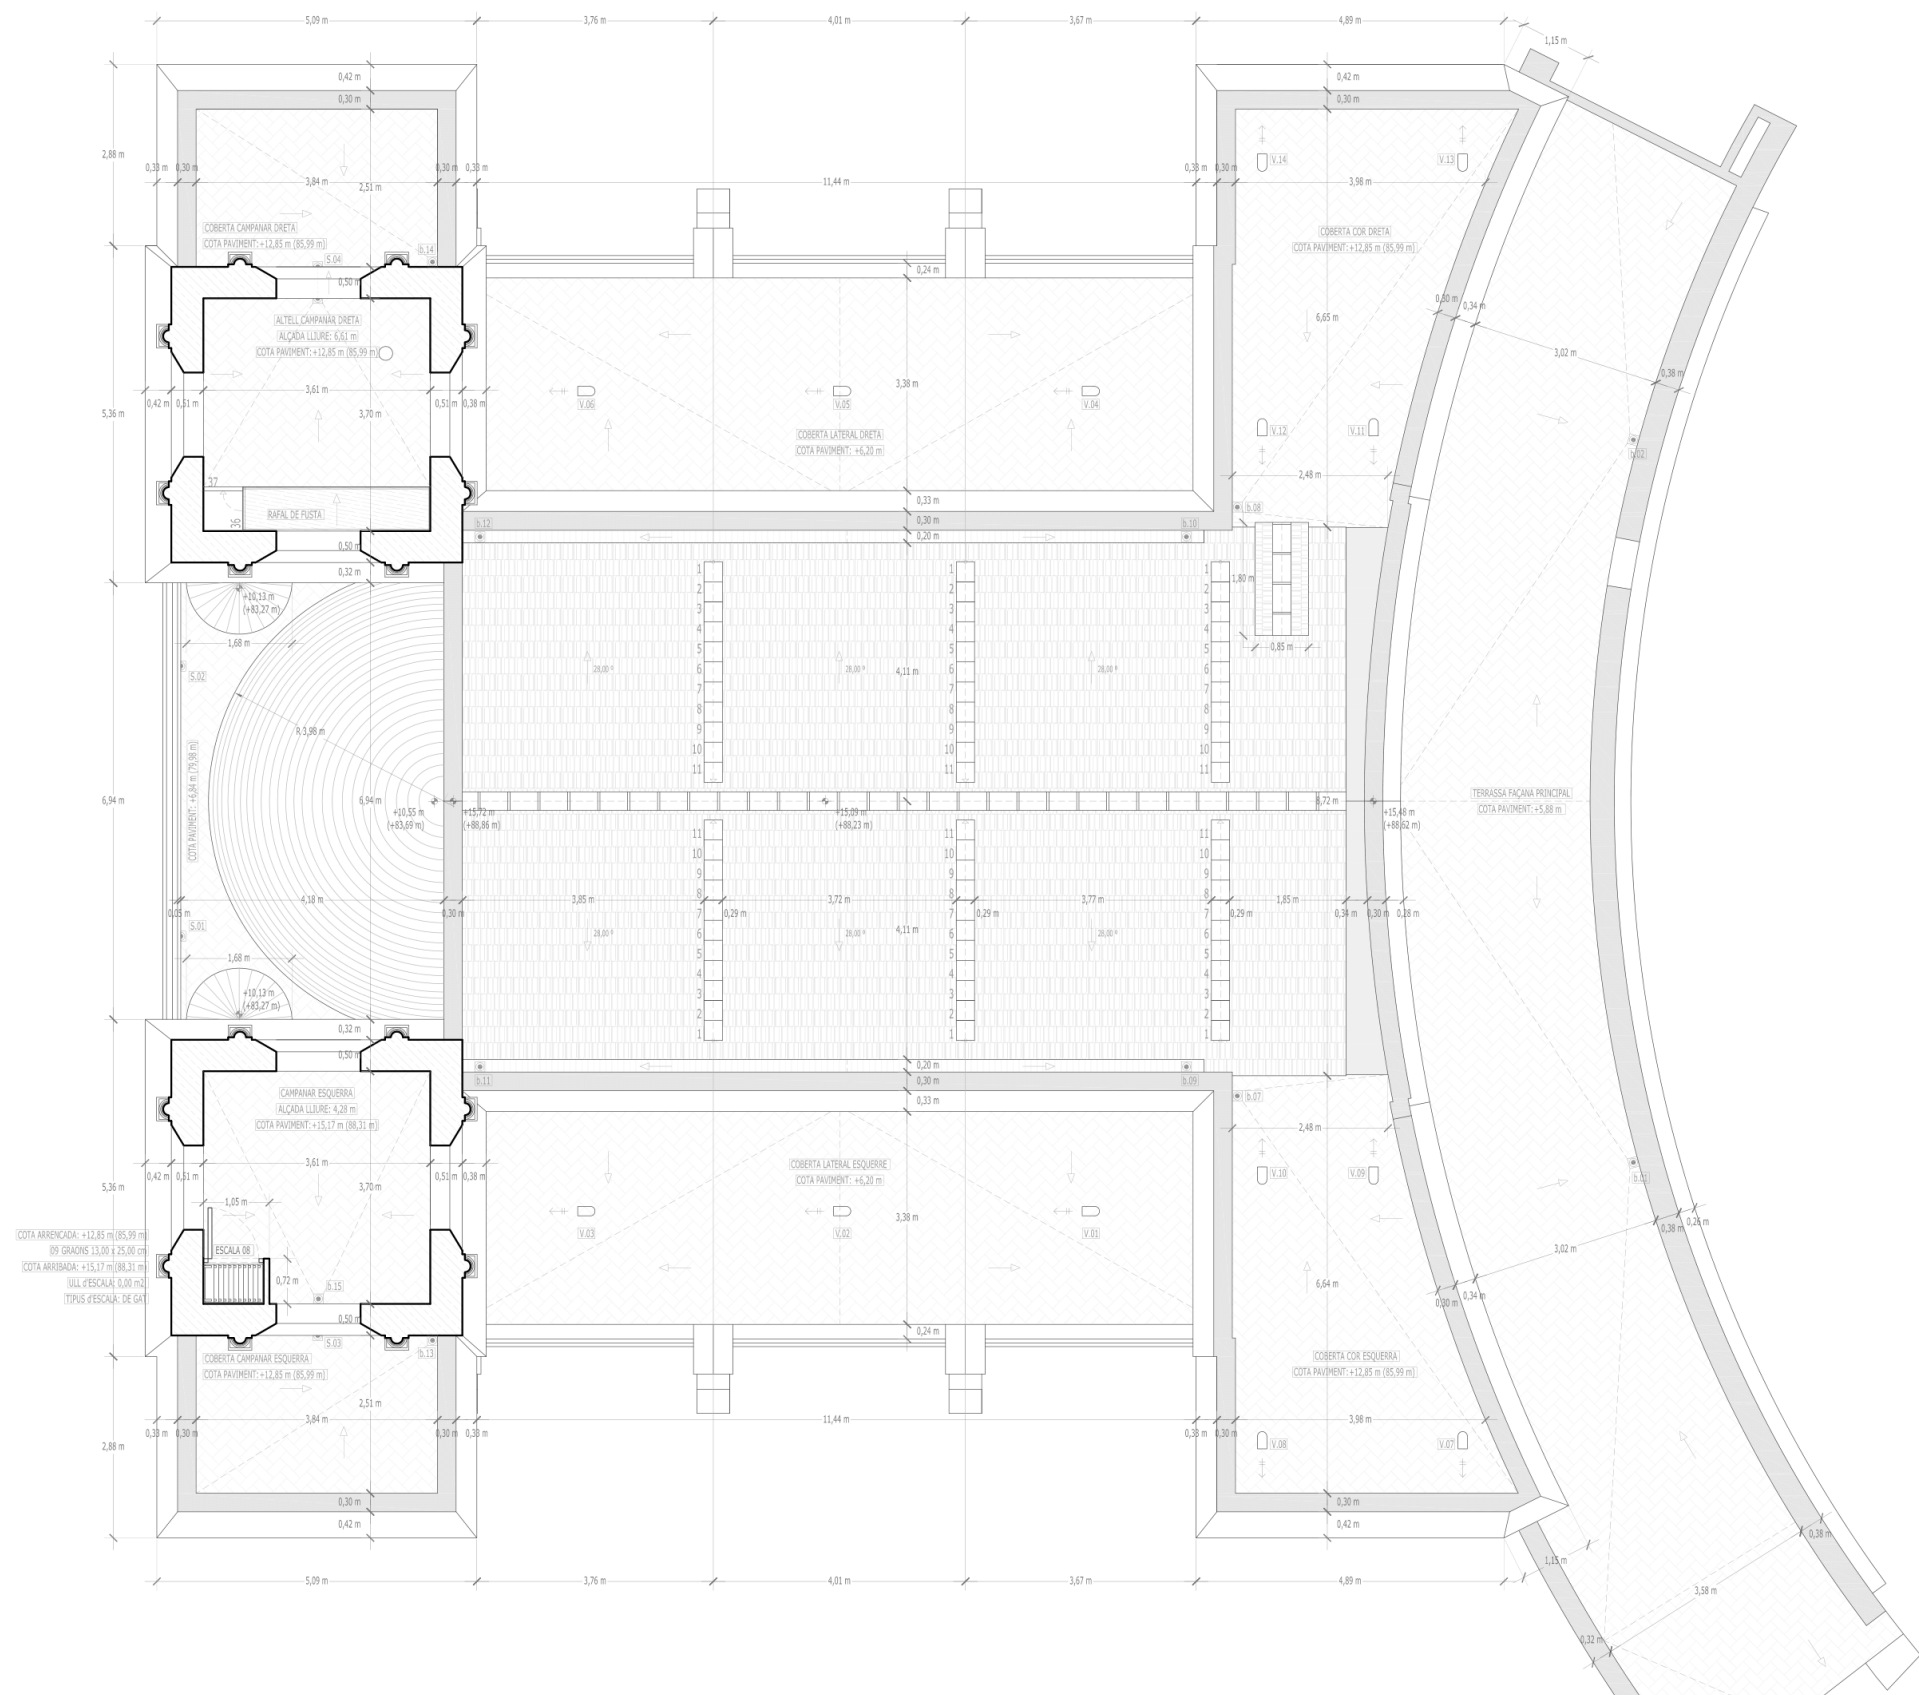

PLÀNOL DE REFERÈNCIA:

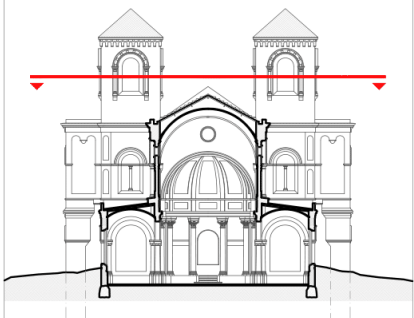

DADES I LLEENDA:

QUADRE DE SUPERFÍCIES ÚTILS DE PLANTA:

1. CAMPANAR ESQUERRE	12,60 m2
TOTAL SUP. ÚTIL PLANTA:	12,60 m2
TOTAL SUP. CONSTRUÏDA:	43,52 m2

SIMBOLOGIA EMPRADA:

	PENDENTS DE COBERTA.
	VENTILACIÓ INTERIOR COBERTES.
	SOBRE-EXIDOR AIGÜES PLUVIALS.
	BUNERA AIGÜES PLUVIALS.
	BAIXANT AIGÜES PLUVIALS.
	CANAL RECOLLIDA AIGÜES PLUVIALS.

PLÀNOL:	Planta Campanars.
COTA DE REFERÈNCIA:	+15,17 m (88,31 m).
ESCALA PLÀNOL:	E 1:100.
CONJUNT PLANOLS:	ESTAT ACTUAL.

ARQUITECTURA - 004.



Col·legi d'Aparelladors, Arquitectes Tècnics i Enginyers d'Edificació de Barcelona.


PROJECTE FINAL DE POSTGRAU
Rehabilitació de l'Església de Sant Rafael.

Carrer de Marie Curie, 23. 08042.
Barcelona - Districte 8: Nou Barris.


Javier López Fernández.
Albert Miralles Corvinos.

0 m 1 m 2 m 3 m 4 m 5 m
E 1:100



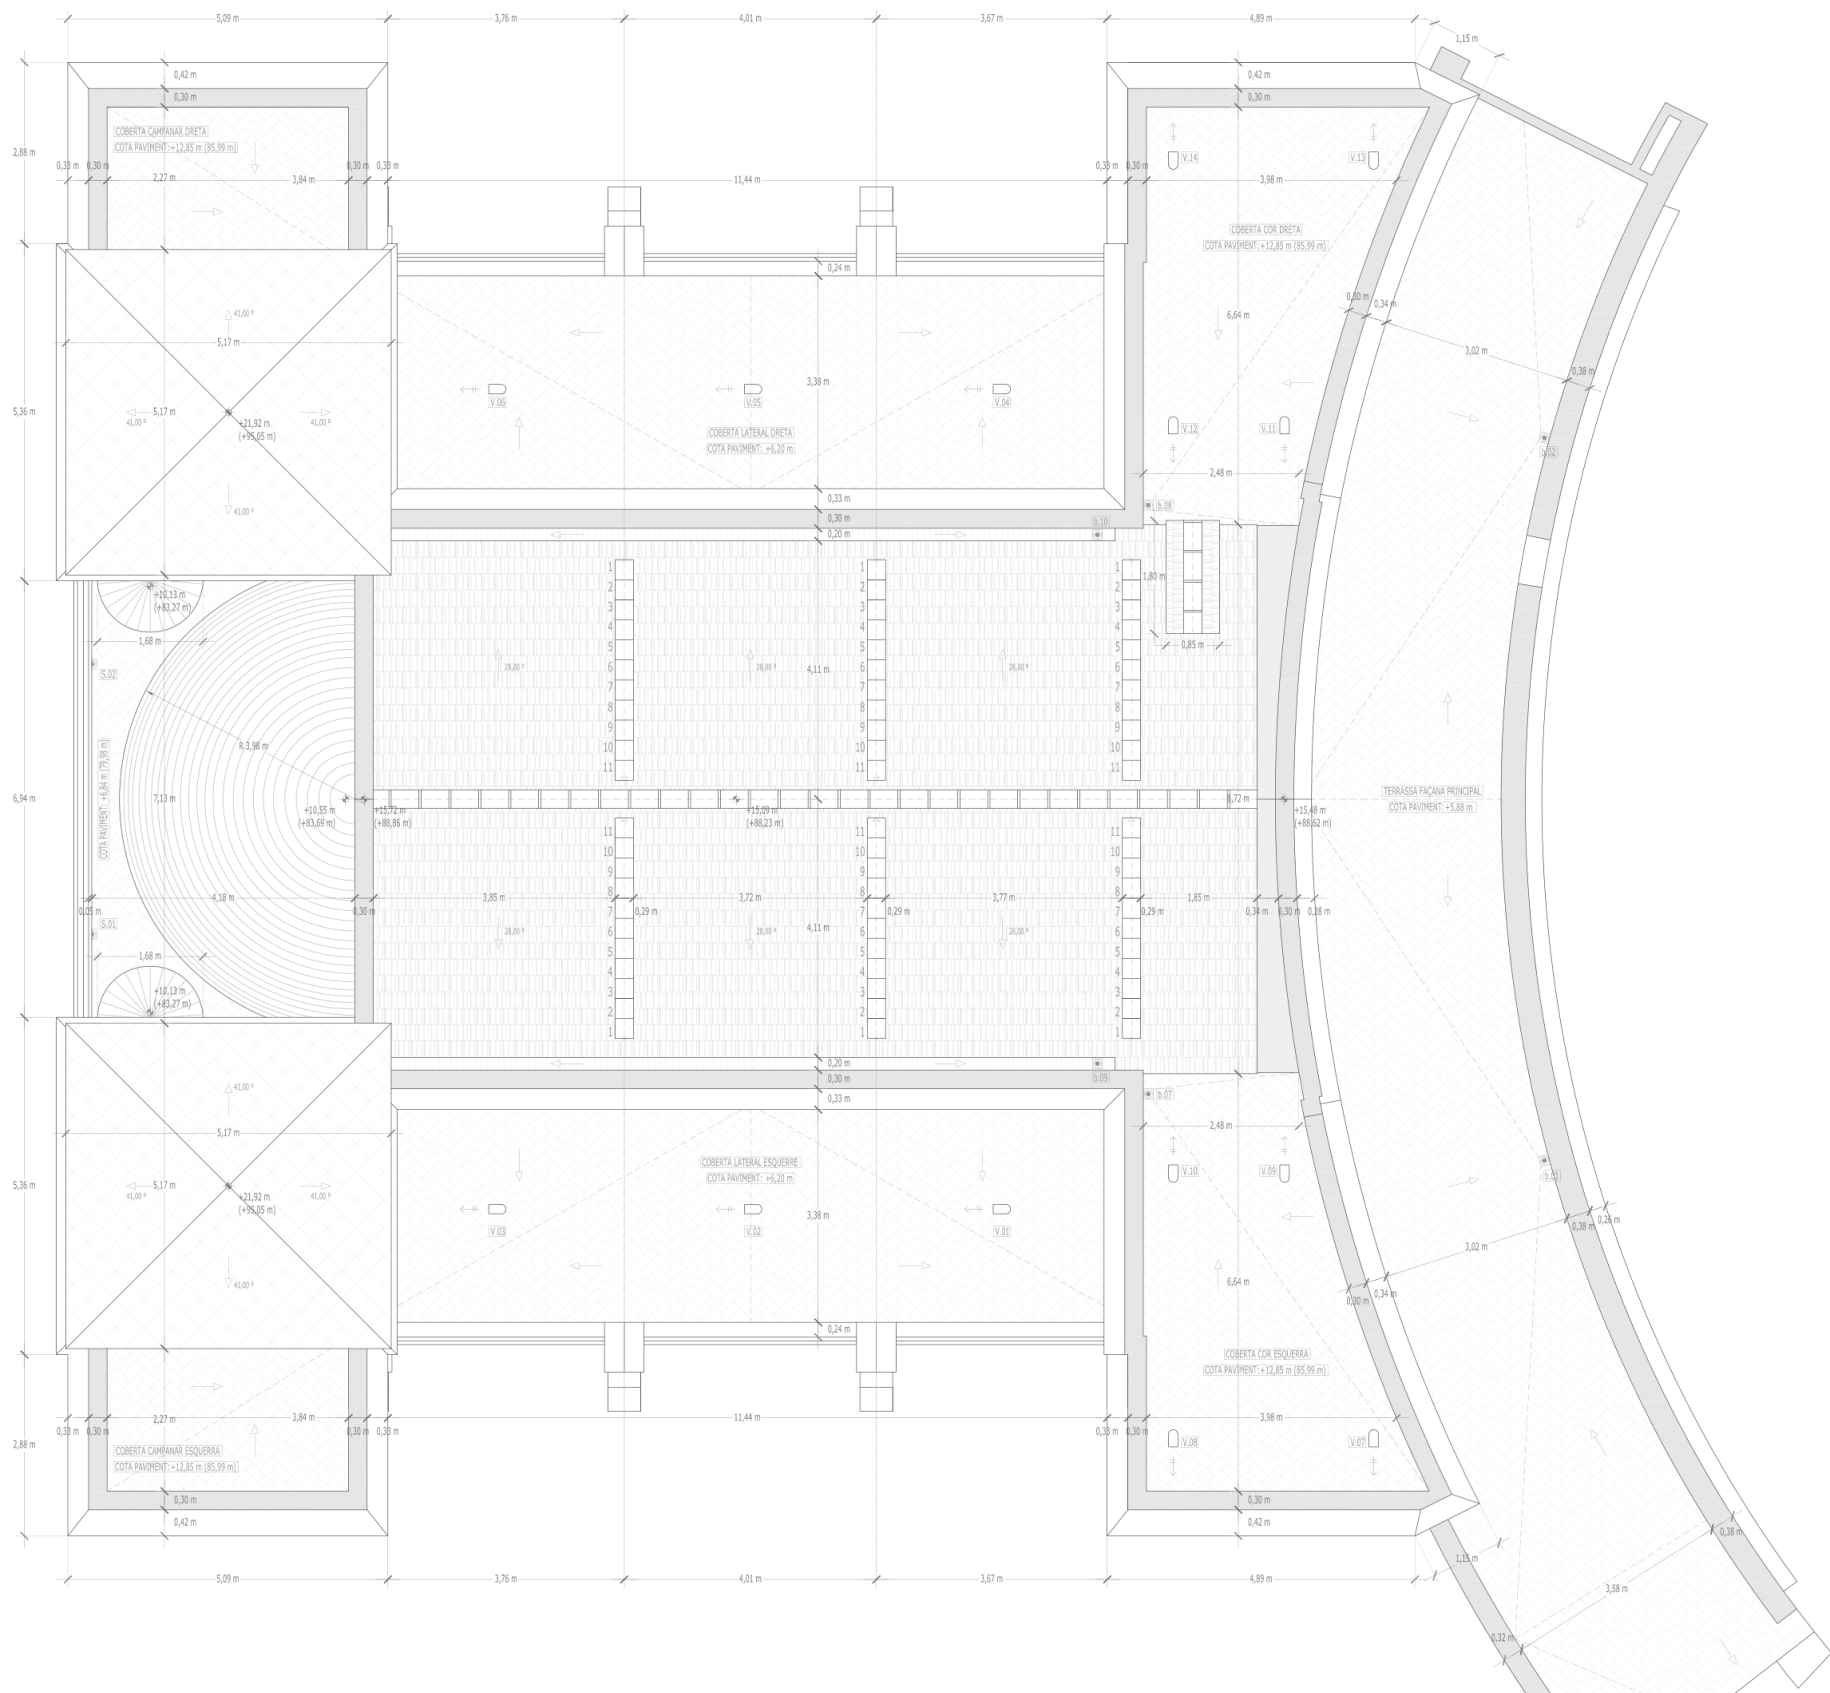

PLÀNOL DE REFERÈNCIA:

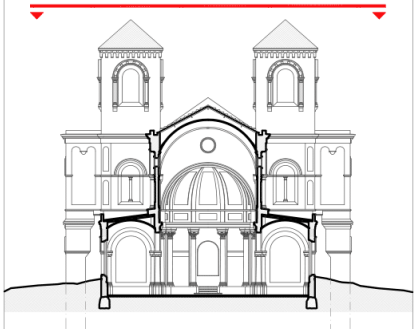

DADES I LLEGGENDA:

SIMBOLOGIA EMPRADA:

- PENDENTS DE COBERTA.
- VENTILACIÓ INTERIOR COBERTES.
- SOBRE-EXIDOR AIGÜES PLUVIALS.
- BUNERA AIGÜES PLUVIALS.
- BAIXANT AIGÜES PLUVIALS.
- CANAL RECOLLIDA AIGÜES PLUVIALS.

PLÀNOL:	Planta Coberta.
COTA DE REFERÈNCIA:	+21,92 m (+95,05 m).
ESCALA PLÀNOL:	E 1:100.
CONJUNT PLANOLS:	ESTAT ACTUAL.

ARQUITECTURA - 005.



Col·legi d'Aparelladors, Arquitectes Tècnics i Enginyers d'Edificació de Barcelona.

PROJECTE FINAL DE POSTGRAU
Rehabilitació de l'Església de Sant Rafael.

Carrer de Marie Curie, 23. 08042.
Barcelona - Districte 8: Nou Barris.


Javier López Fernández.
Albert Miralles Corvinos.

0 m 1 m 2 m 3 m 4 m 5 m
E 1:100





PLÀNOL DE REFERÈNCIA:

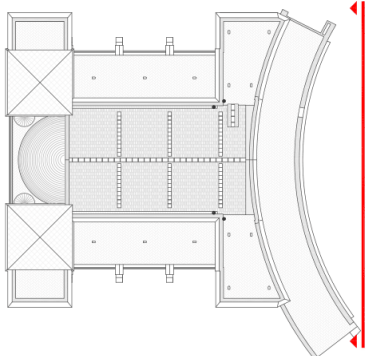

DADES I LLEENDA:

PLÀNOL:	Alçat Frontral.
COTA DE REFERÈNCIA:	+0,00 m (73,14 m).
ESCALA PLÀNOL:	E 1:100.
CONJUNT PLANOLS:	ESTAT ACTUAL.

ARQUITECTURA - 006.



Col·legi d'Aparelladors, Arquitectes Tècnics i Enginyers d'Edificació de Barcelona.

PROJECTE FINAL DE POSTGRAU
Rehabilitació de l'Església de Sant Rafael.

Carrer de Marie Curie, 23. 08042.
Barcelona - Districte 8: Nou Barris.


Javier López Fernández.
Albert Miralles Corvinos.

0 m 1 m 2 m 3 m 4 m 5 m
E 1:100





PLÀNOL DE REFERÈNCIA:

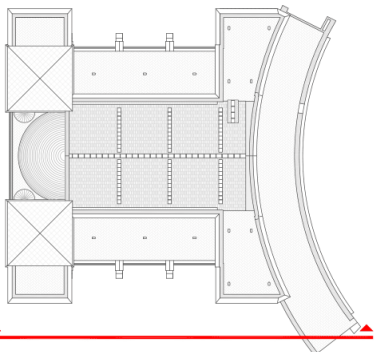

DADES I LLEGGENDA:

PLÀNOL:	Alçat Lateral o2.
COTA DE REFERÈNCIA:	+0,00 m (73,14 m).
ESCALA PLÀNOL:	E 1:100.
CONJUNT PLANOLS:	ESTAT ACTUAL.

ARQUITECTURA - 008.



Col·legi d'Aparelladors, Arquitectes Tècnics i Enginyers d'Edificació de Barcelona.

PROJECTE FINAL DE POSTGRAU
Rehabilitació de l'Església de Sant Rafael.


Carrer de Marie Curie, 23. 08042.
Barcelona - Districte 8: Nou Barris.

Javier López Fernández.
Albert Miralles Corvinos.





PLÀNOL DE REFERÈNCIA:

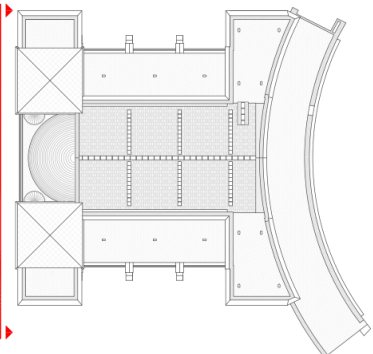

DADES I LLEENDA:

PLÀNOL:	Alçat Posterior.
COTA DE REFERÈNCIA:	+0,00 m (73,14 m).
ESCALA PLÀNOL:	E 1:100.
CONJUNT PLANOLS:	ESTAT ACTUAL.



Col·legi d'Aparelladors, Arquitectes Tècnics
i Enginyers d'Edificació de Barcelona.



PROJECTE FINAL DE POSTGRAU
Rehabilitació de l'Església de Sant Rafael.

Carrer de Marie Curie, 23. 08042.
Barcelona - Districte 8: Nou Barris.

Javier López Fernández.
Albert Miralles Corvinos.




ARQUITECTURA - 009.

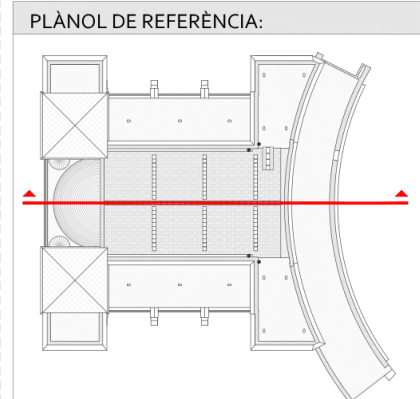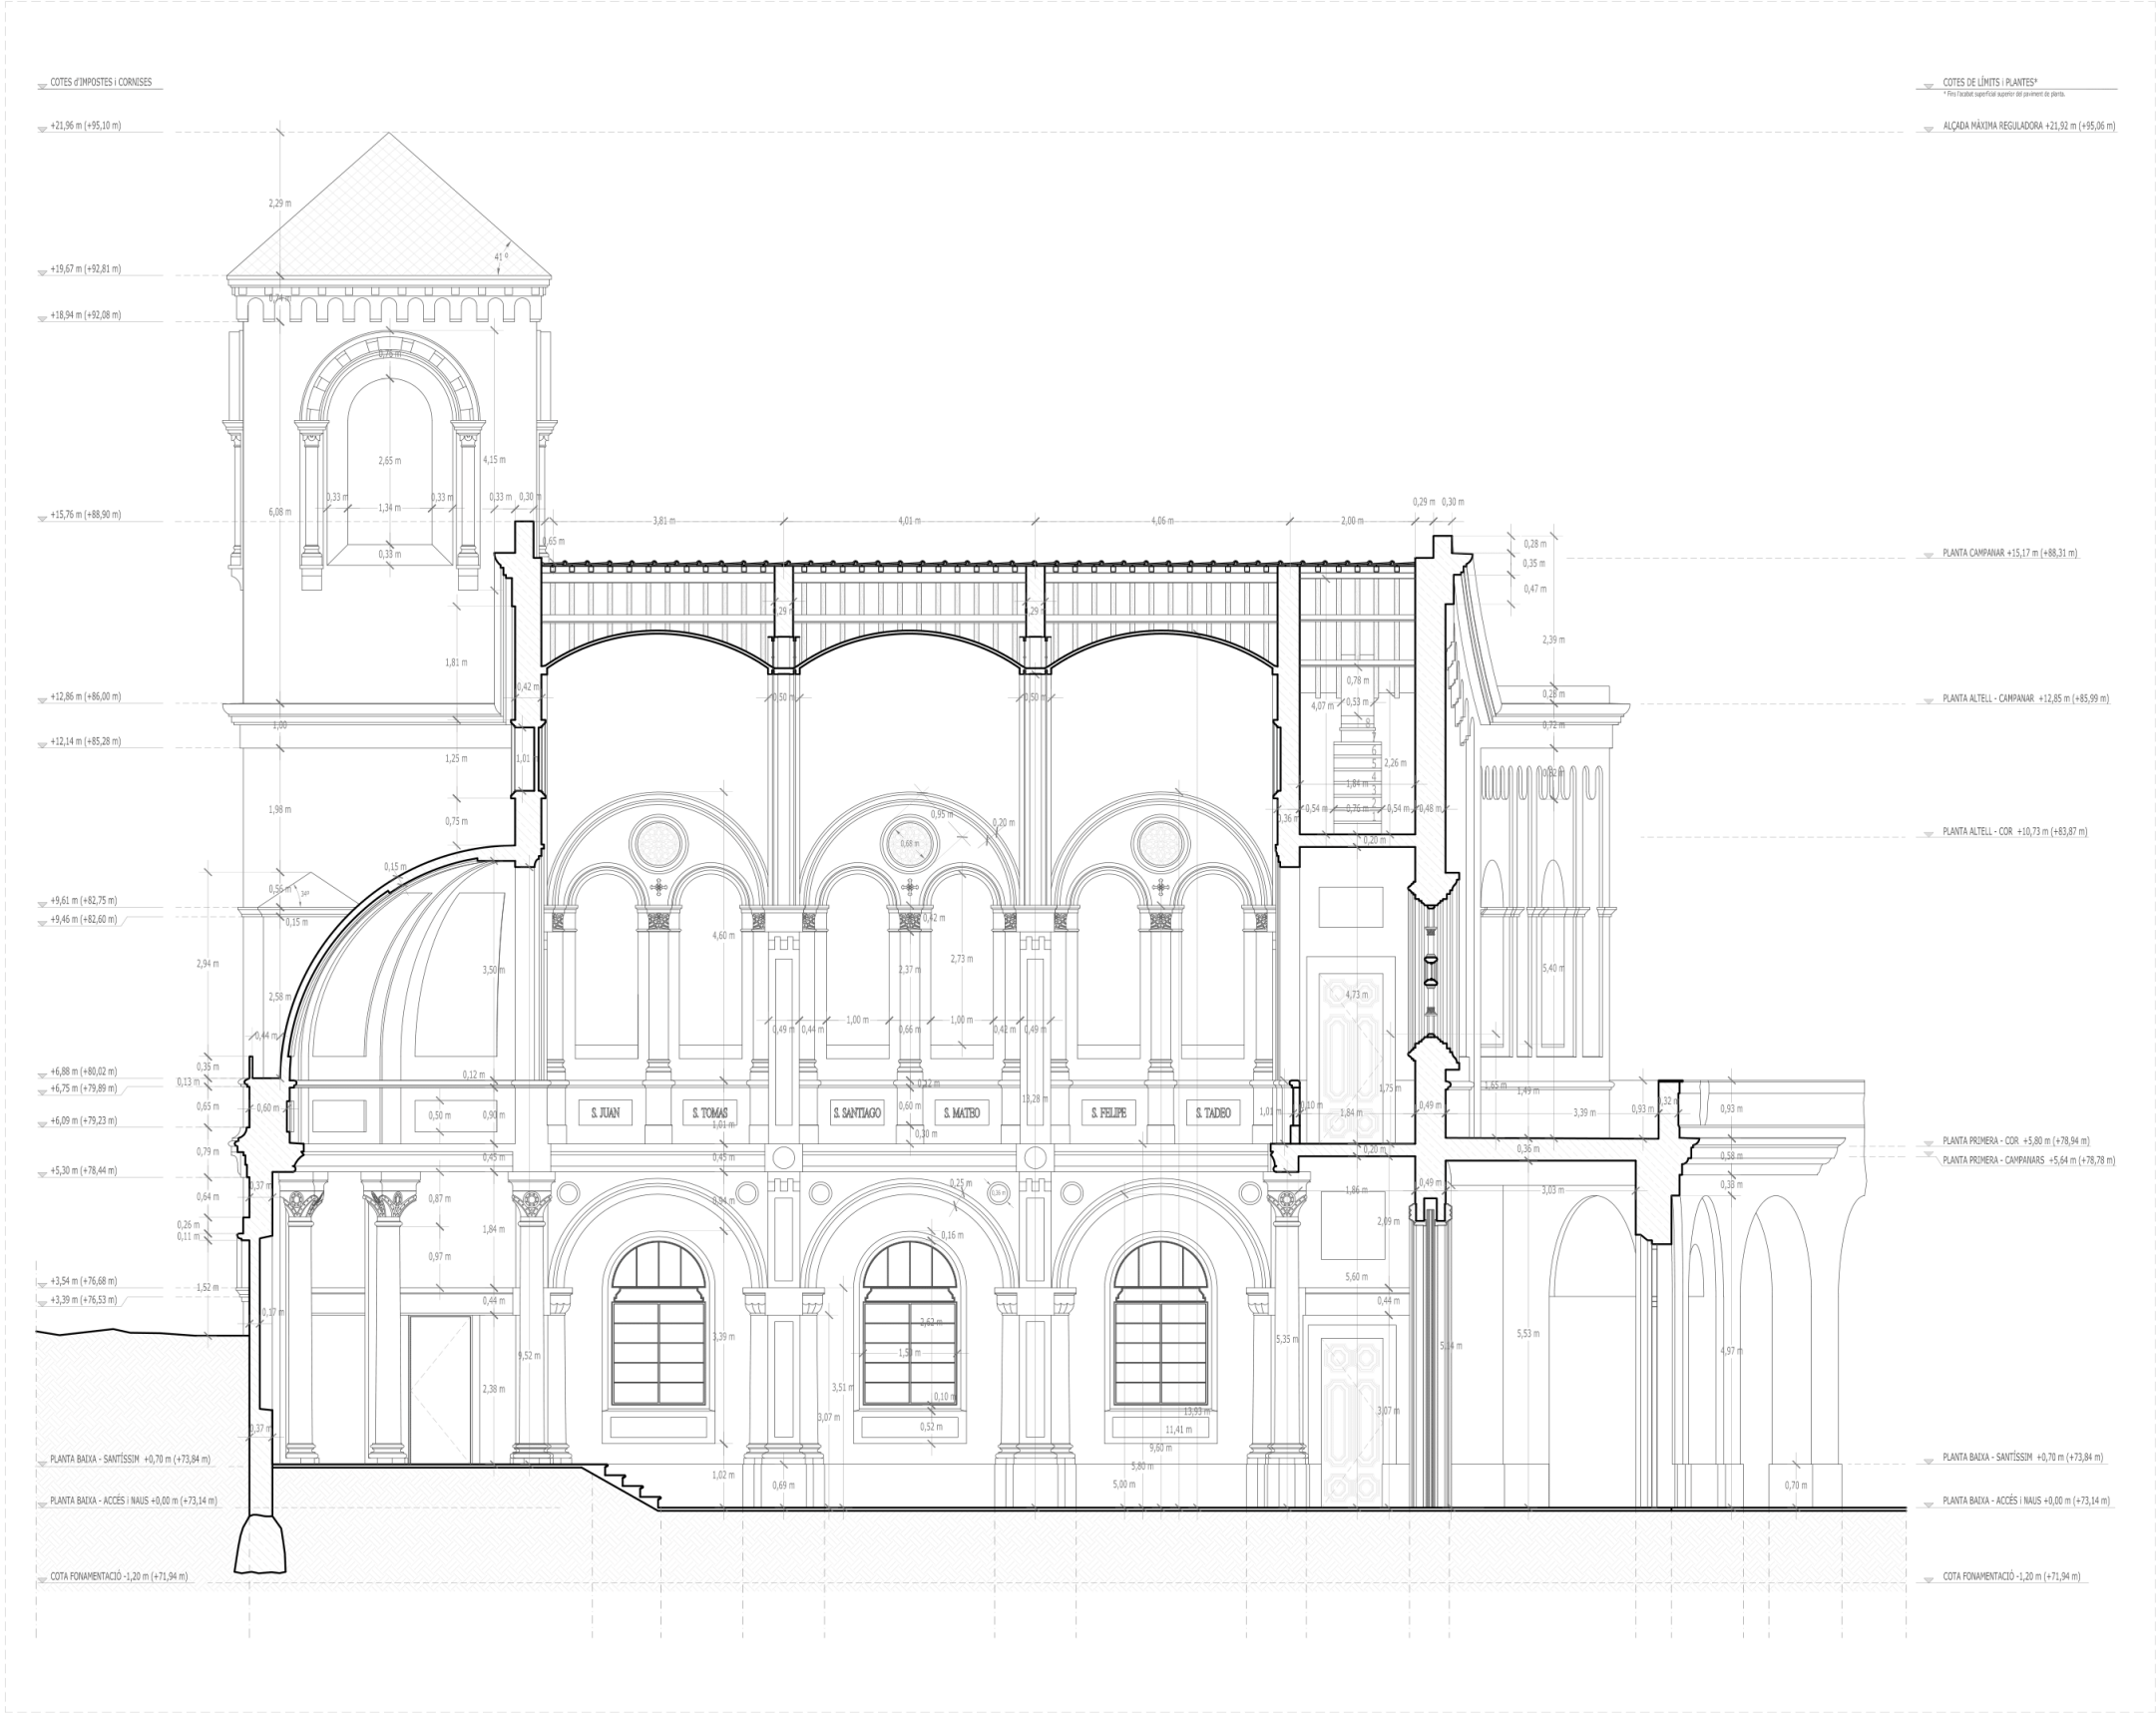


DADES i LLEENDA:

PLÀNOL:	Secció Longitudinal 01.
COTA DE REFERÈNCIA:	+0.00 m (73.14 m).
ESCALA PLÀNOL:	E 1:100.
CONJUNT PLANOLS:	ESTAT ACTUAL.

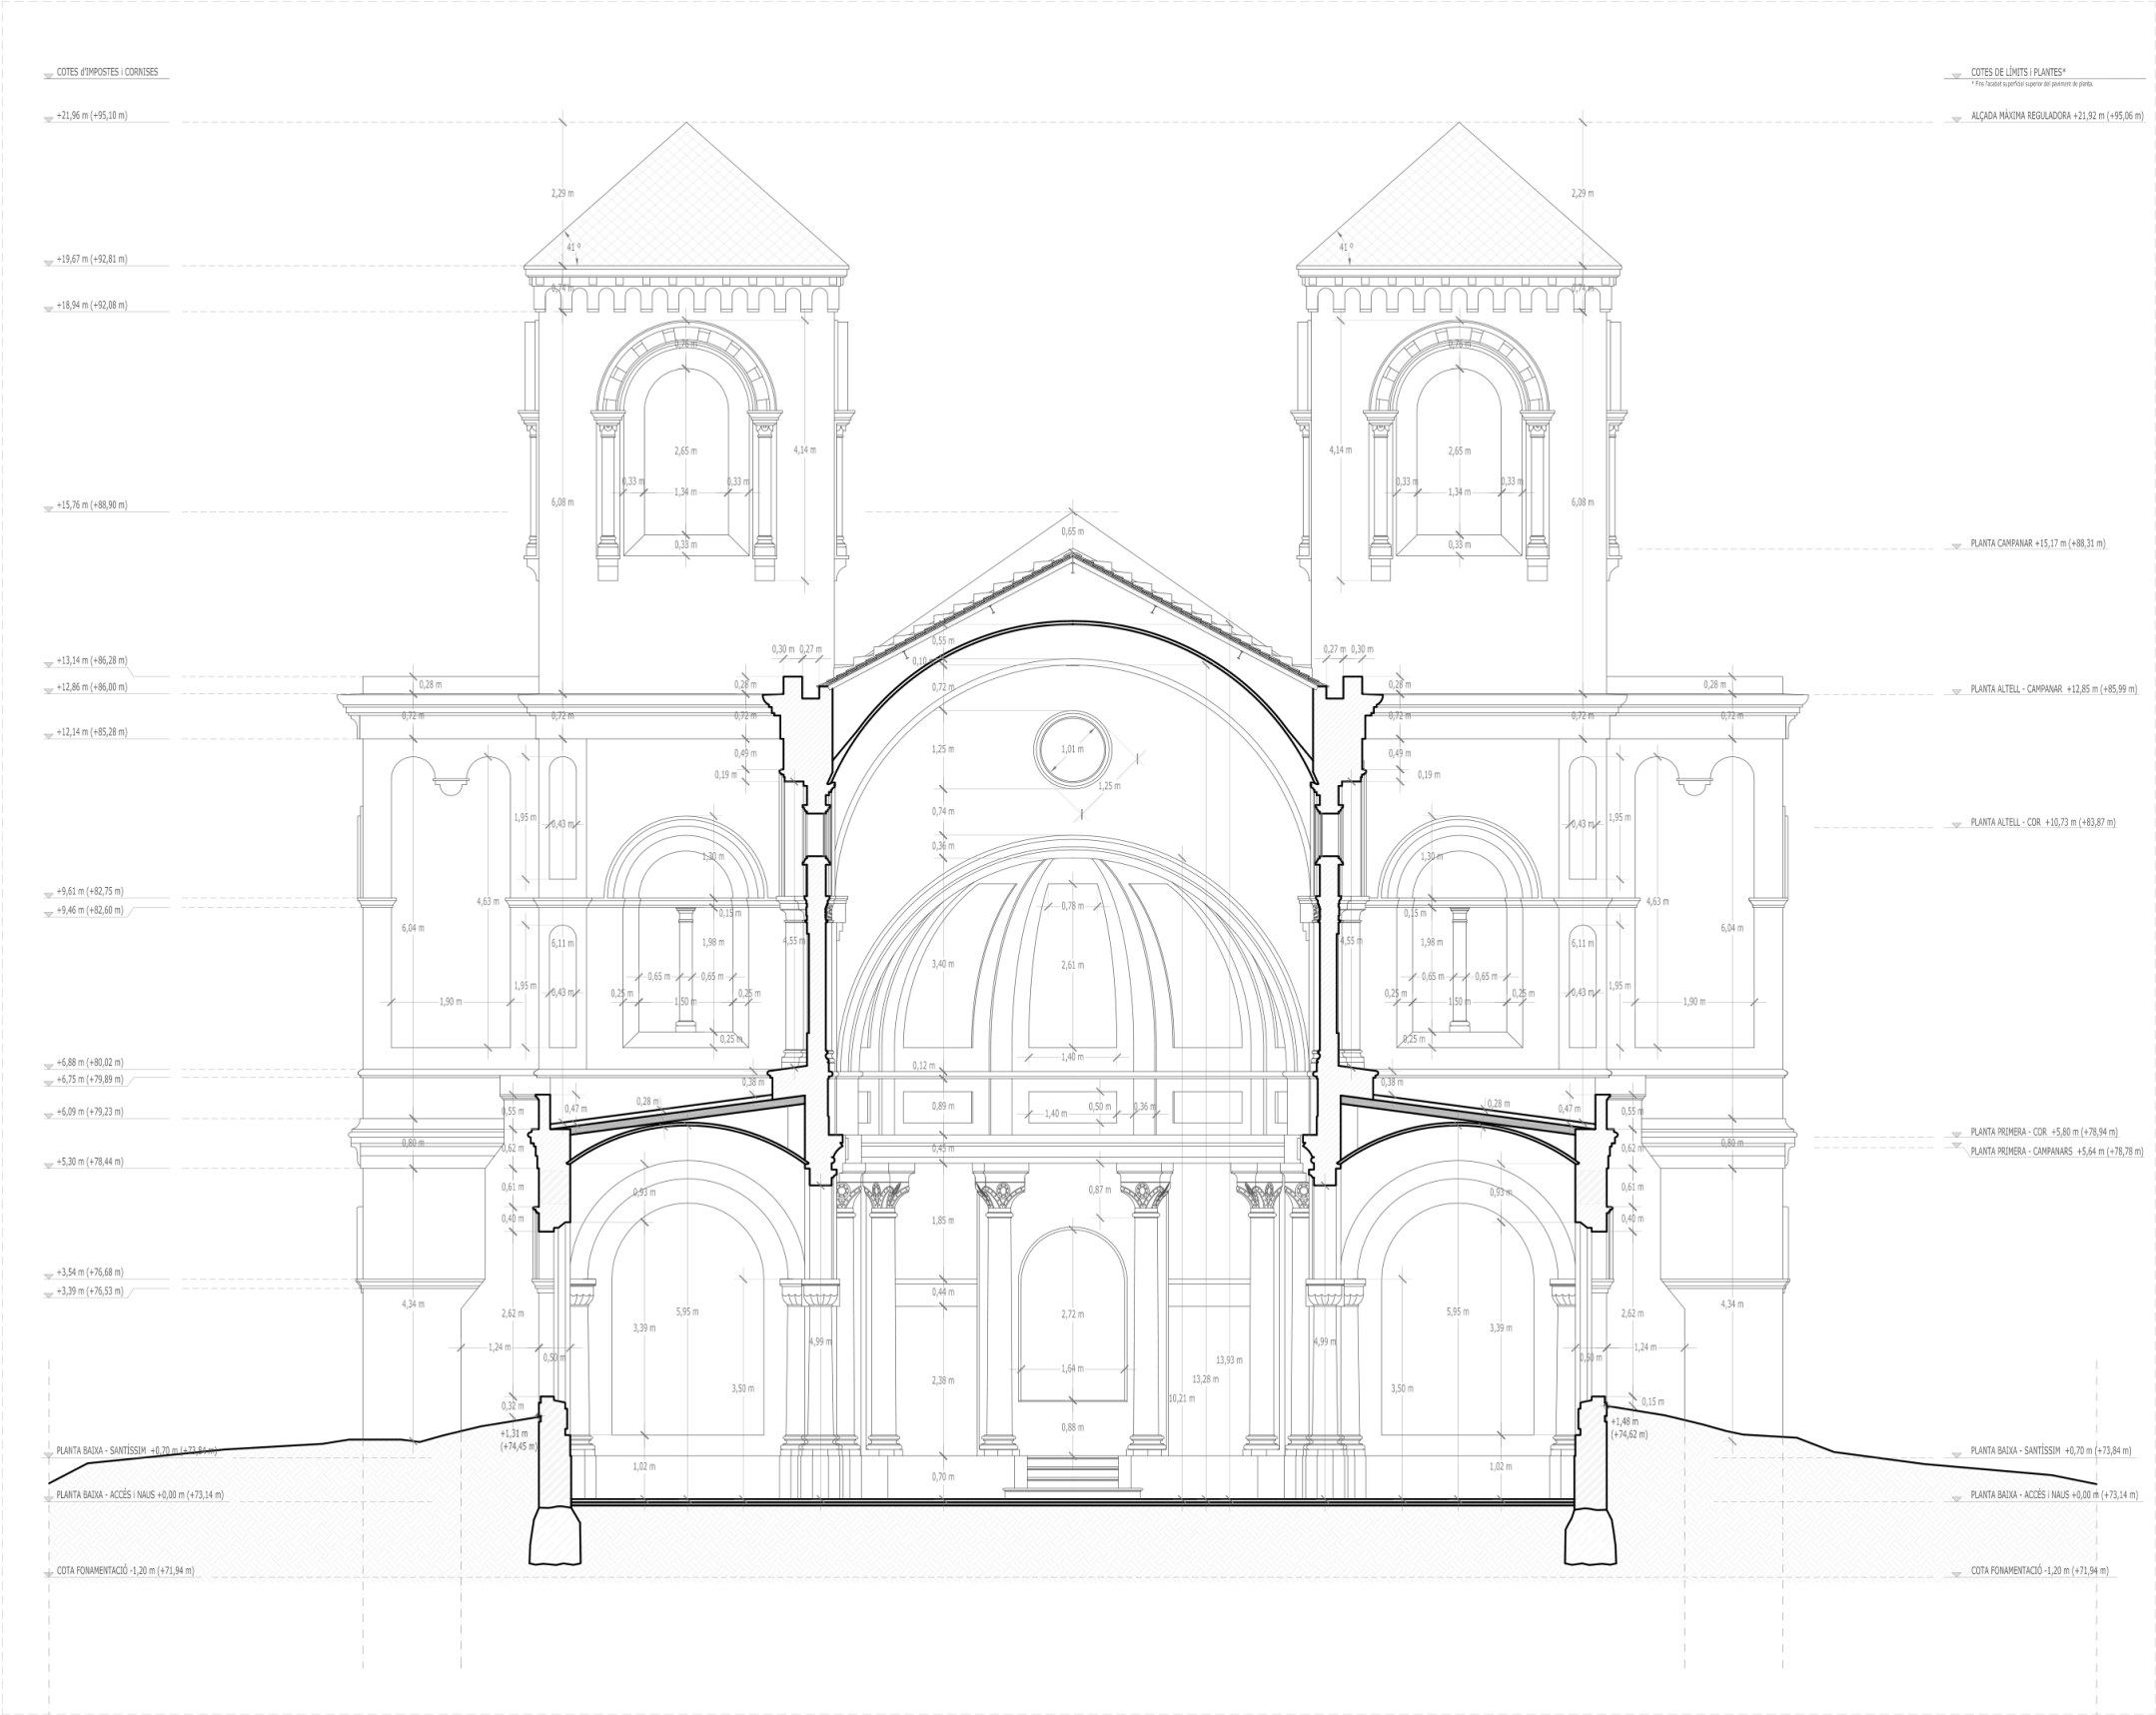

PLÀNOL DE REFERÈNCIA:

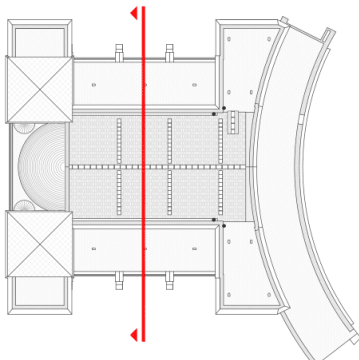

DADES I LLEGGENDA:

PLÀNOL:	Secció Transversal 01.
COTA DE REFERÈNCIA:	+0,00 m (73,14 m).
ESCALA PLÀNOL:	E 1:100.
CONJUNT PLANOLS:	ESTAT ACTUAL.

ARQUITECTURA - 012.



Col·legi d'Aparelladors, Arquitectes Tècnics i Enginyers d'Edificació de Barcelona.


PROJECTE FINAL DE POSTGRAU
Rehabilitació de l'Església de Sant Rafael.

Carrer de Marie Curie, 23. 08042.
Barcelona - Districte 8: Nou Barris.


Javier López Fernández.
Albert Miralles Corvinos.

0 m 1 m 2 m 3 m 4 m 5 m
E 1:100



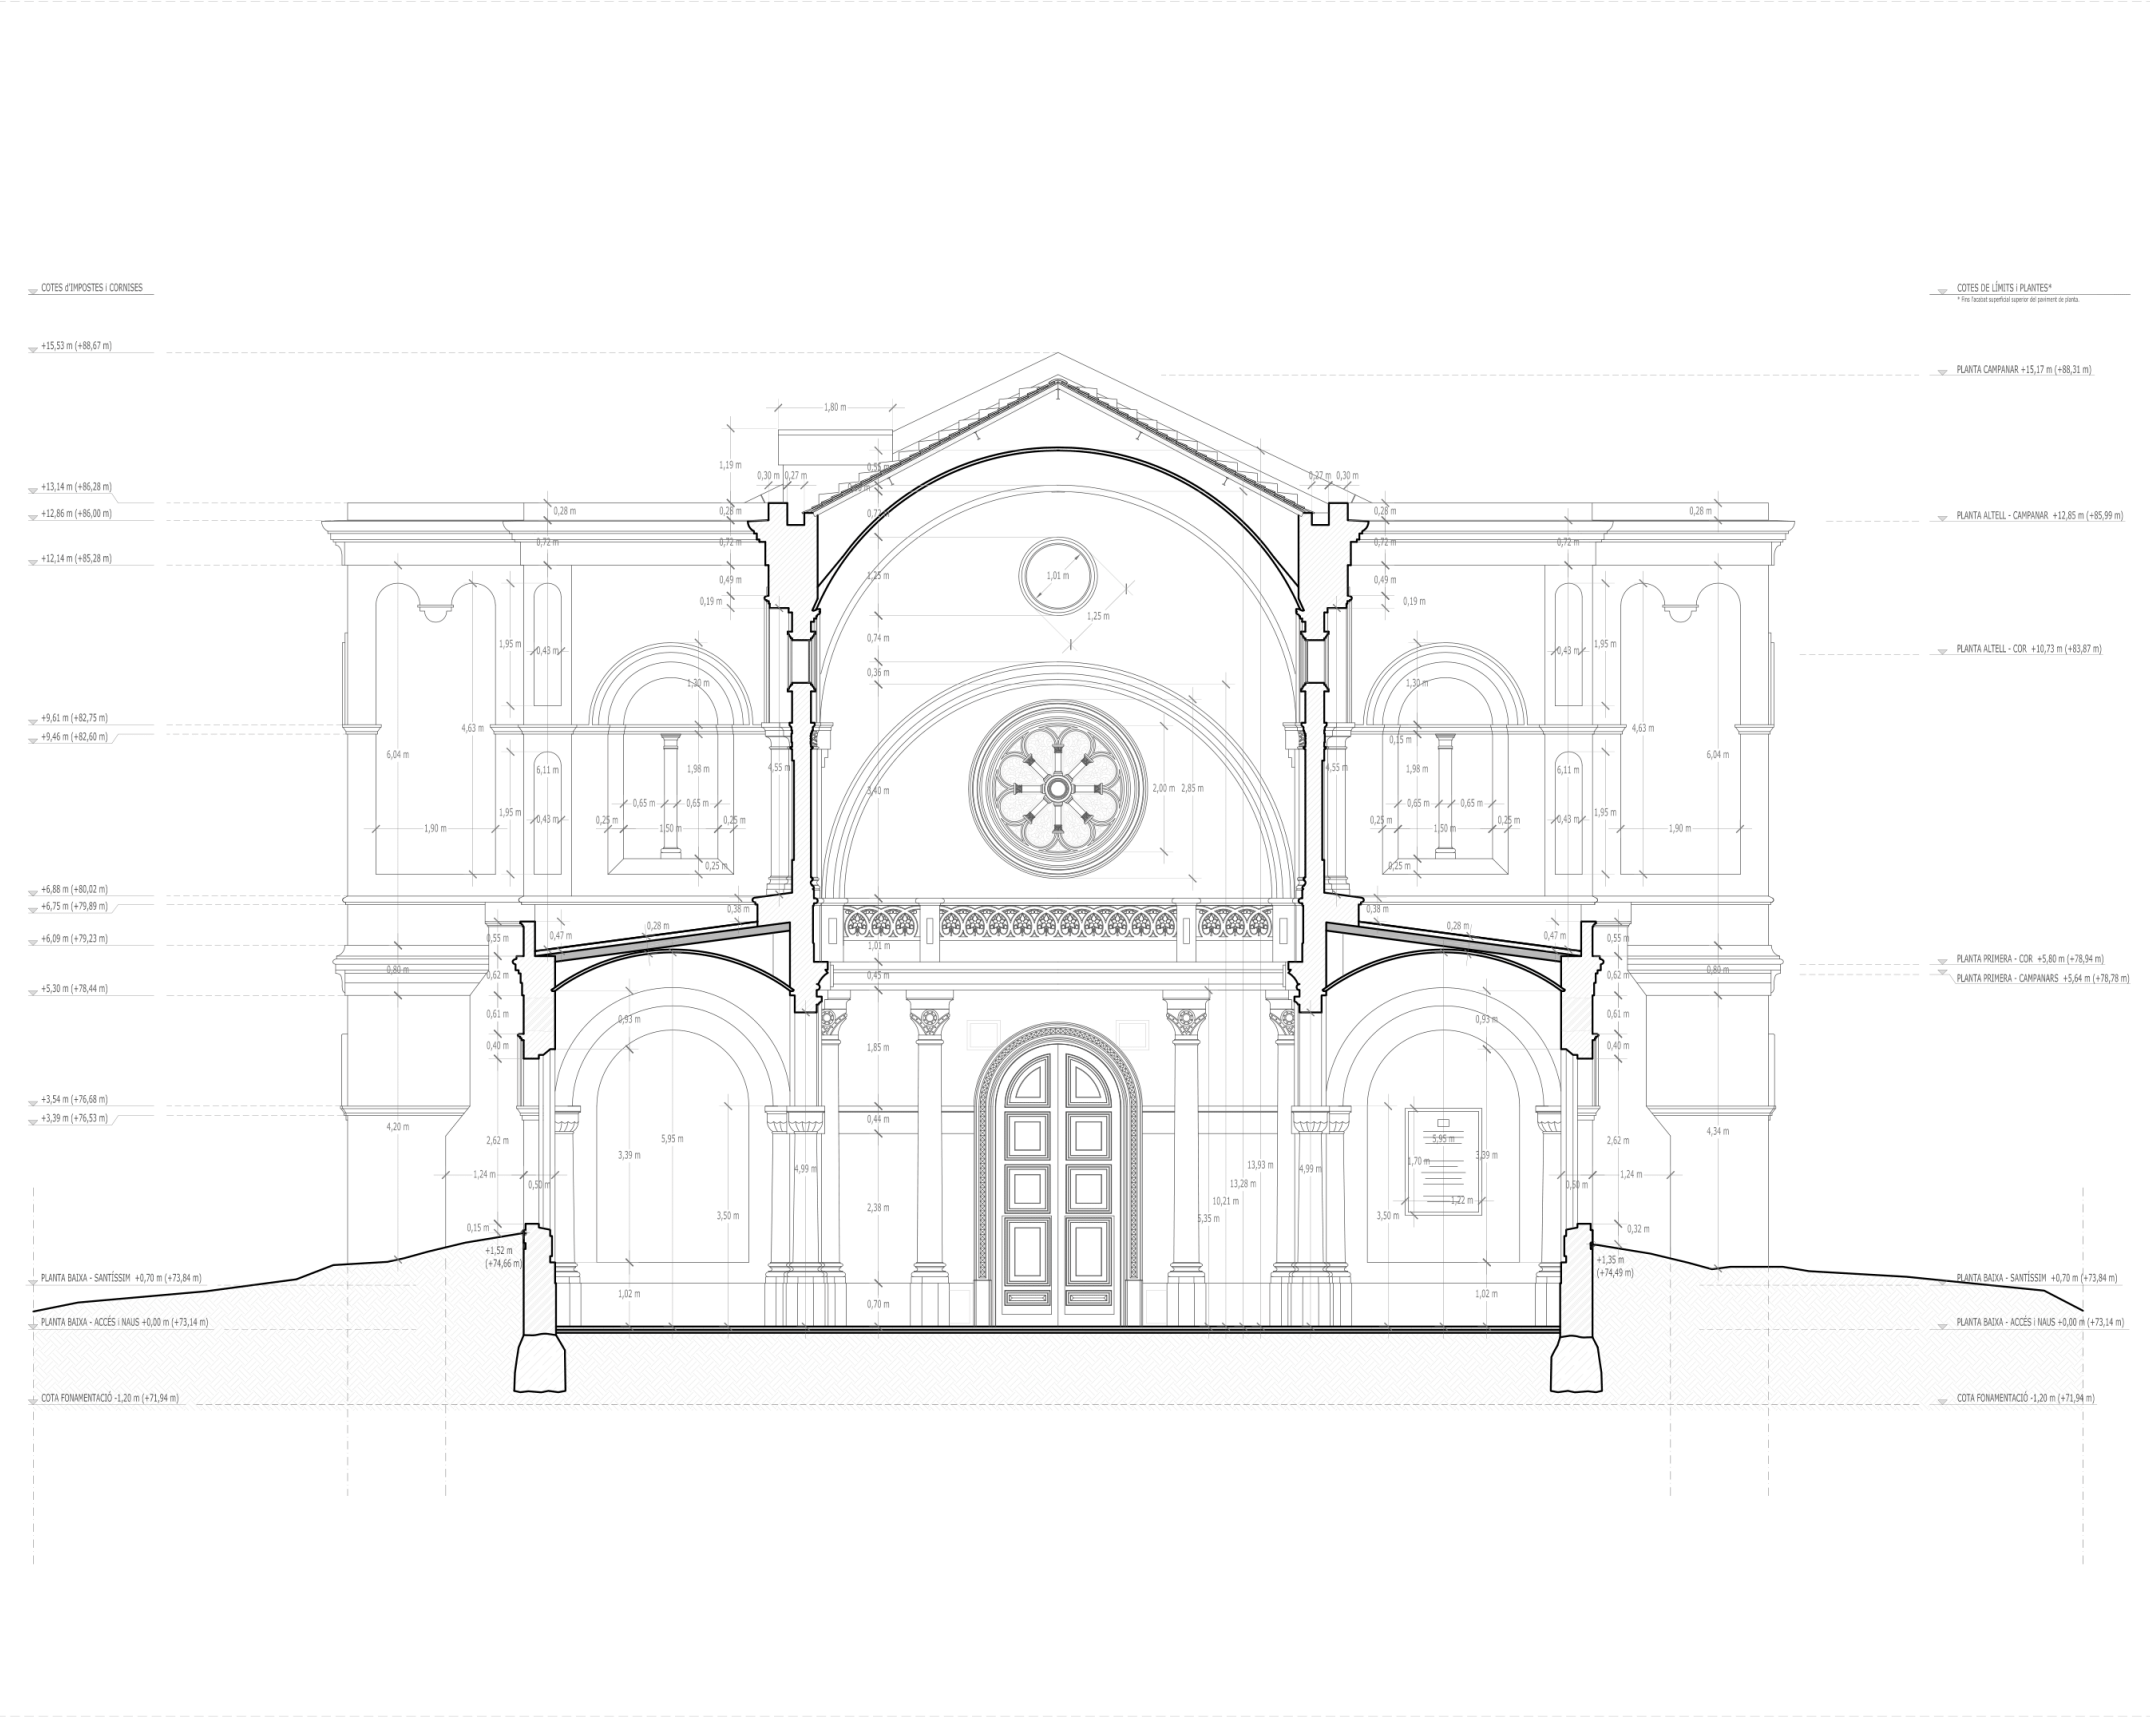

PLÀNOL DE REFERÈNCIA:

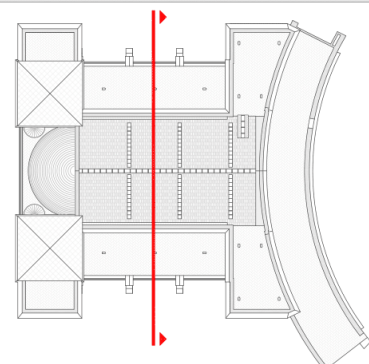

DADES i LLEENDA:

PLÀNOL:	Secció Transversal 02.
COTA DE REFERÈNCIA:	+0,00 m (73,14 m).
ESCALA PLÀNOL:	E 1:100.
CONJUNT PLANOLS:	ESTAT ACTUAL.

ARQUITECTURA - 013.




Col·legi d'Aparelladors, Arquitectes Tècnics i Enginyers d'Edificació de Barcelona.

PROJECTE FINAL DE POSTGRAU
Rehabilitació de l'Església de Sant Rafael.


Carrer de Marie Curie, 23. 08042.
Barcelona - Districte 8: Nou Barris.

Javier López Fernández.
Albert Miralles Corvinos.



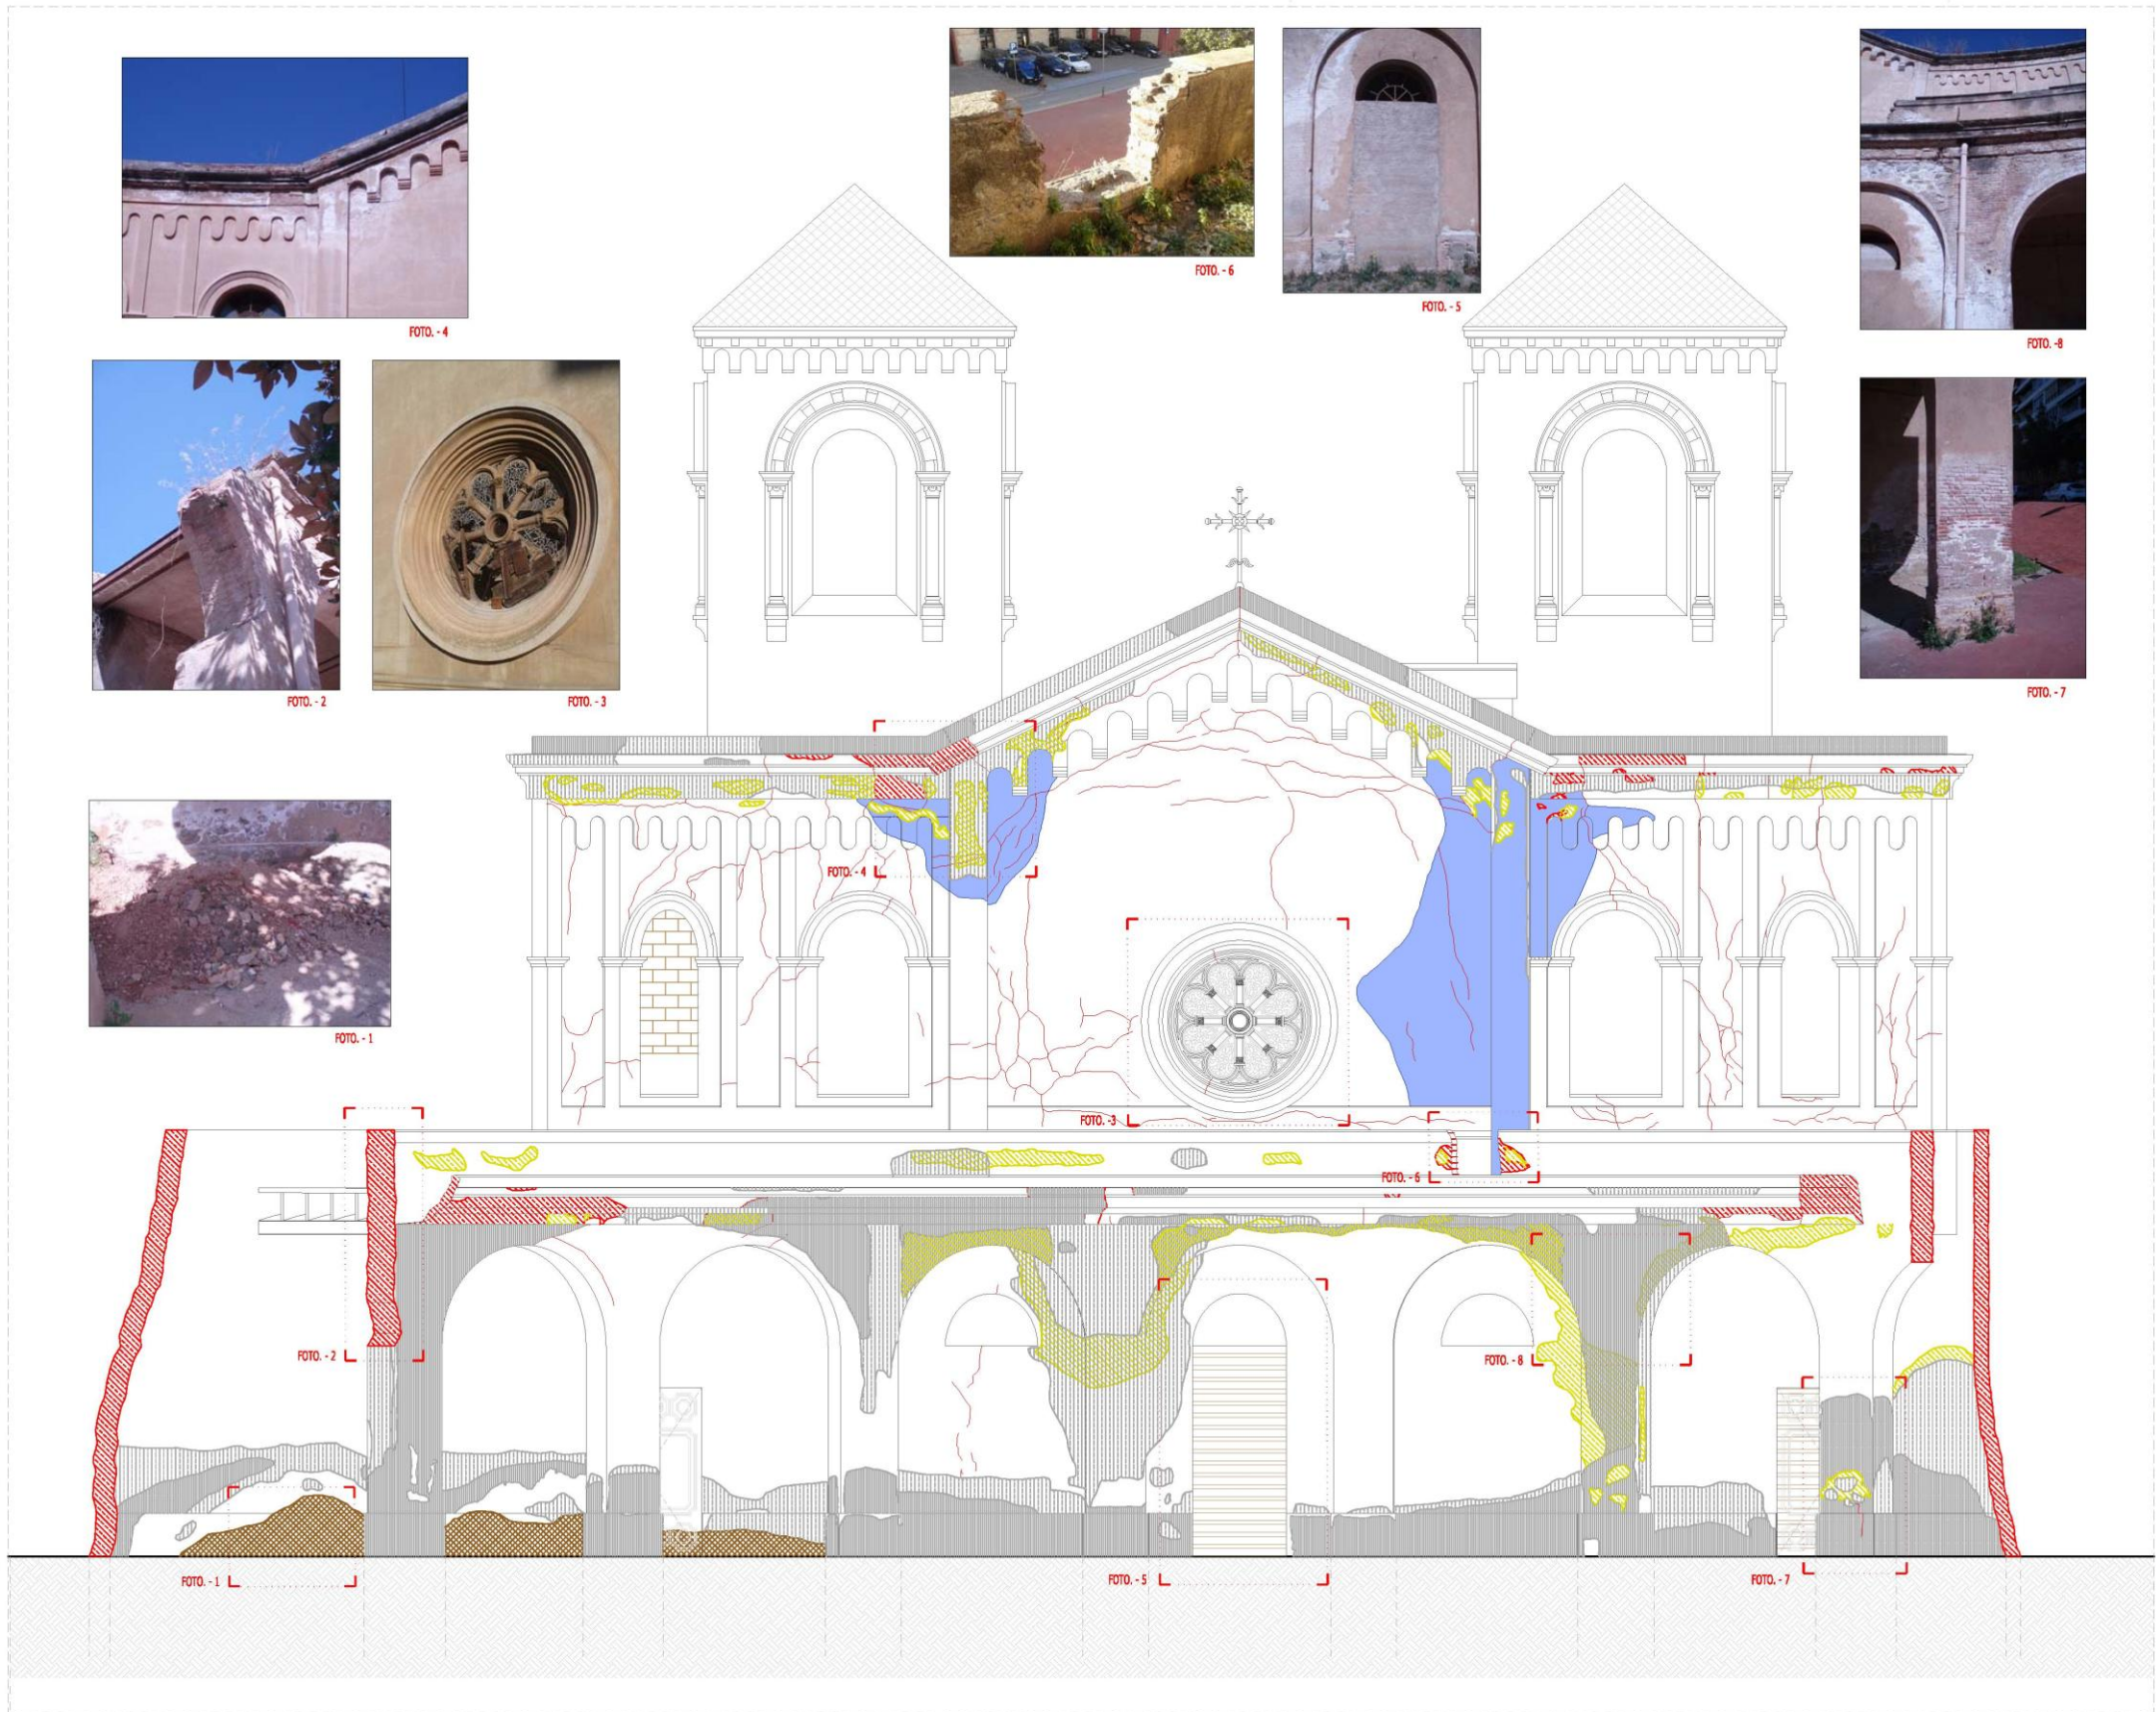

PLÀNOL DE REFERÈNCIA:

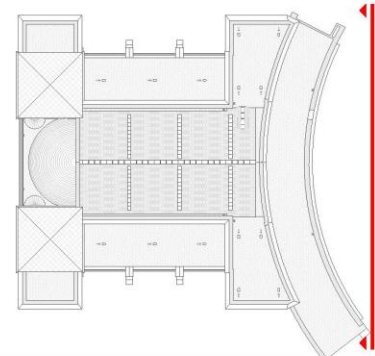

DADES I LLEGENDA:

SIMBOLOGIA de LESIONS EMPRADA:

- HUMITATS.
- MOLSA.
- EFLORESCÈNCIES.
- BRUTICIA. ENNEGRIMENT DE REVESTIMENT.
- PÈRDUA DE REVESTIMENTS.
- ARENITZACIÓ SUPERFICIAL ELEMENTS PETRIS.
- RUPTURA DE L'ELEMENT o PEÇA.
- OXIDACIÓ d'ELEMENTS METAL·LICS.
- ATAC BIÒTIC A ELEMENTS DE FUSTA.
- ACUMULACIÓ DE TERRES I RUNA.
- ACUMULACIÓ DE COLOMINA.
- TANCAMENTS. TAPIAT d'OBERTURES.
- INTERVENCIÓ PRÈVIA A L'ESTUDI.
- TAPISSOS DECORATIU.
- RECORREGUT ESQUERDA ÚNICA.



PLÀNOL:	Alçat Frontal.
COTA DE REFERÈNCIA:	+0,00 m (73,14 m).
ESCALA PLÀNOL:	E 1:100.
CONJUNT PLANOLS:	ESTAT ACTUAL.

ESTUDI LESIONS - 010.



Col·legi d'Aparelladors, Arquitectes Tècnics i Enginyers d'Edificació de Barcelona.


PROJECTE FINAL DE POSTGRAU
Rehabilitació de l'Església de Sant Rafael.

Carrer de Marie Curie, 23. 08042.
Barcelona - Districte 8: Nou Barris.


Javier López Fernández.
Albert Miralles Corvinos.

0m 1m 2m 3m 4m 5m
E 1:100



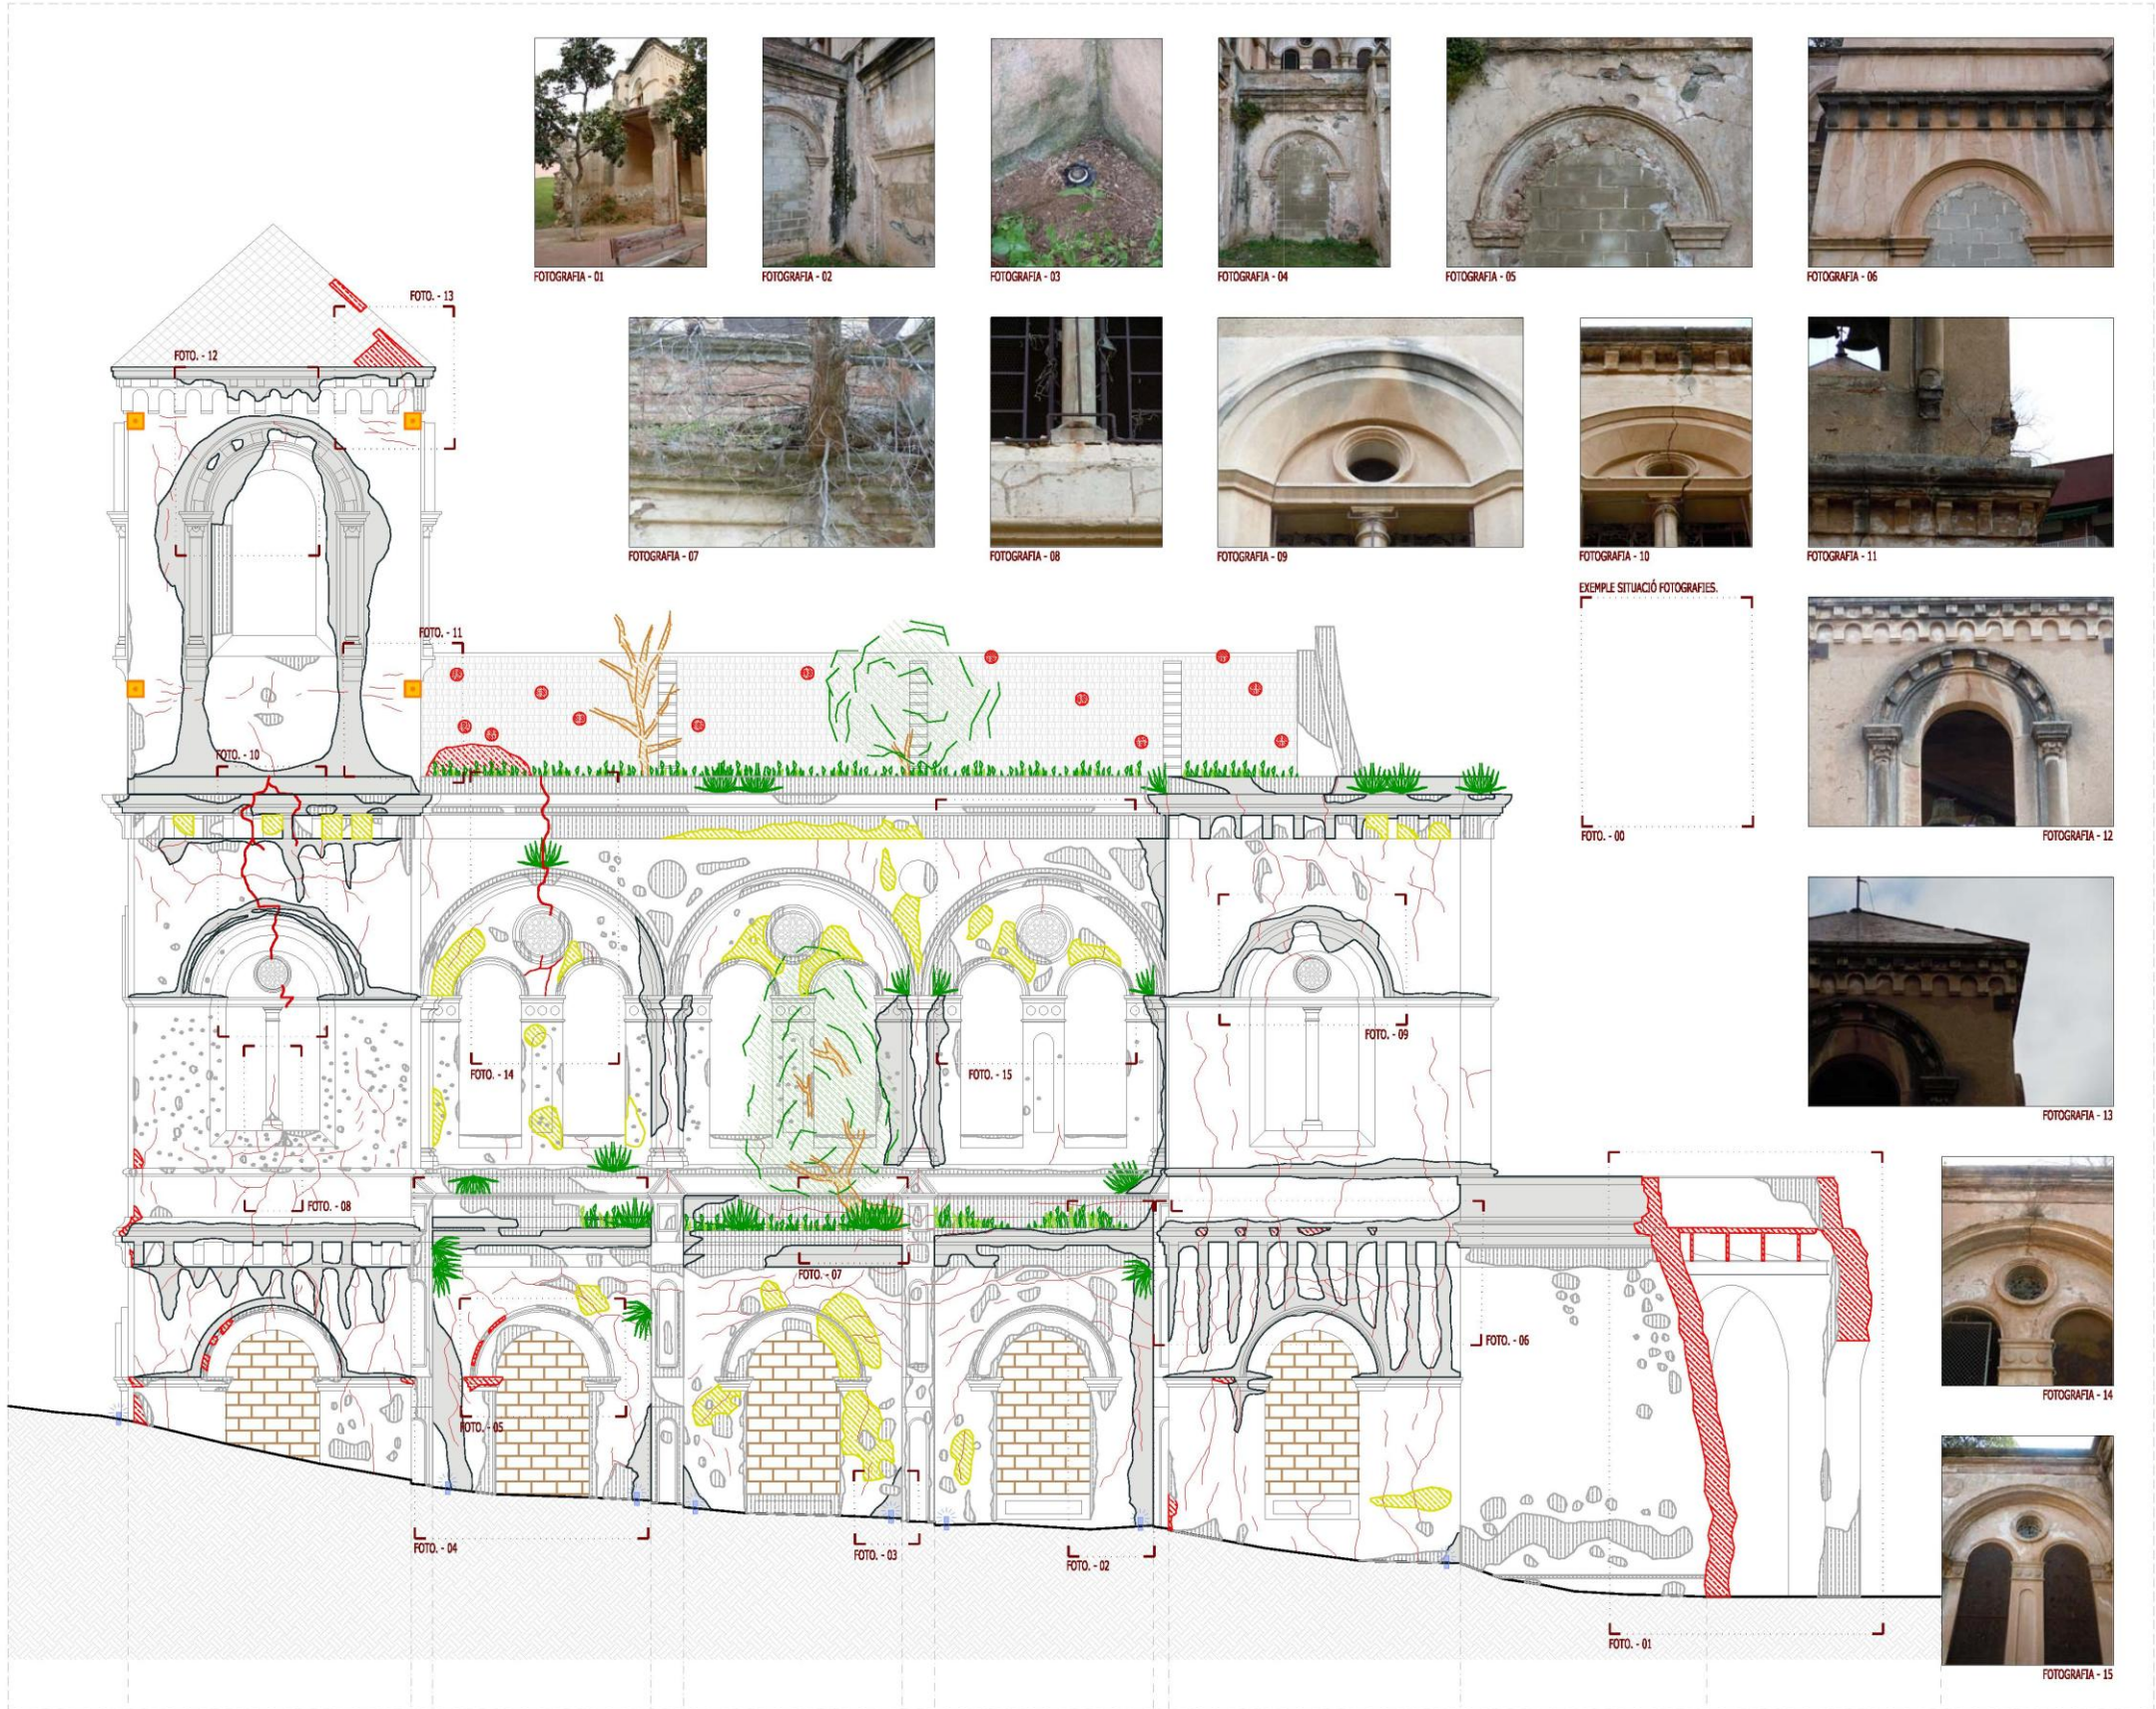

PLÀNOL DE REFERÈNCIA:

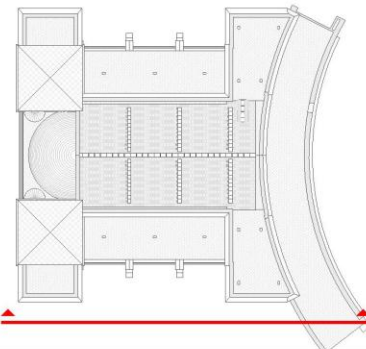

DADES I LLEENDA:

SIMBOLOGIA de LESIONS EMPRADA:

- HUMITATS.
- MOLSA.
- EFLORESCÈNCIES.
- BRUTICIA, ENNEGRIMENT DE REVESTIMENT.
- PÈRDUA DE REVESTIMENTS.
- ARENITZACIÓ SUPERFICIAL ELEMENTS PETRIS.
- RUPTURA DE L'ELEMENT o PEÇA.
- OXIDACIÓ d'ELEMENTS METAL·LICS.
- ATAC BIÒTIC A ELEMENTS DE FUSTA.
- ACUMULACIÓ DE TERRES i RUNA.
- ACUMULACIÓ DE COLOMINA.
- TANCAMENTS, TAPIAT d'OBTURES.
- INTERVENCIÓ PRÈVIA A L'ESTUDI.
- TAPISSOS DECORATIU.
- RECORREGUT FISURA d'ESQUERDA ÚNICA.
- ASPERSOR AUTOMÀTIC.
- INSTAL·LACIÓ DE REG DE ZONES VERDES DEL PARC CENTRAL.
- LLIT VEGETAL, MALES HERBES.
- PLANTES DE REDUIDES DIMENSIONS.
- ARBRAT DIVERS.



VISTA GENERAL DE LA FAÇANA LATERAL 2.

PLÀNOL:	Alçat Lateral 02.
COTA DE REFERÈNCIA:	+0,00 m (73,14 m).
ESCALA PLÀNOL:	E 1:100.
CONJUNT PLANOLS:	ESTAT ACTUAL.

ESTUDI LESIONS - 012.



Col·legi d'Aparelladors, Arquitectes Tècnics
i Enginyers d'Edificació de Barcelona.


PROJECTE FINAL DE POSTGRAU
Rehabilitació de l'Església de Sant Rafael.

Carrer de Marie Curie, 23. 08042.
Barcelona - Districte 8: Nou Barris.

Javier López Fernández.
Albert Miralles Corvinos.

0 m 1 m 2 m 3 m 4 m 5 m
E 1:100



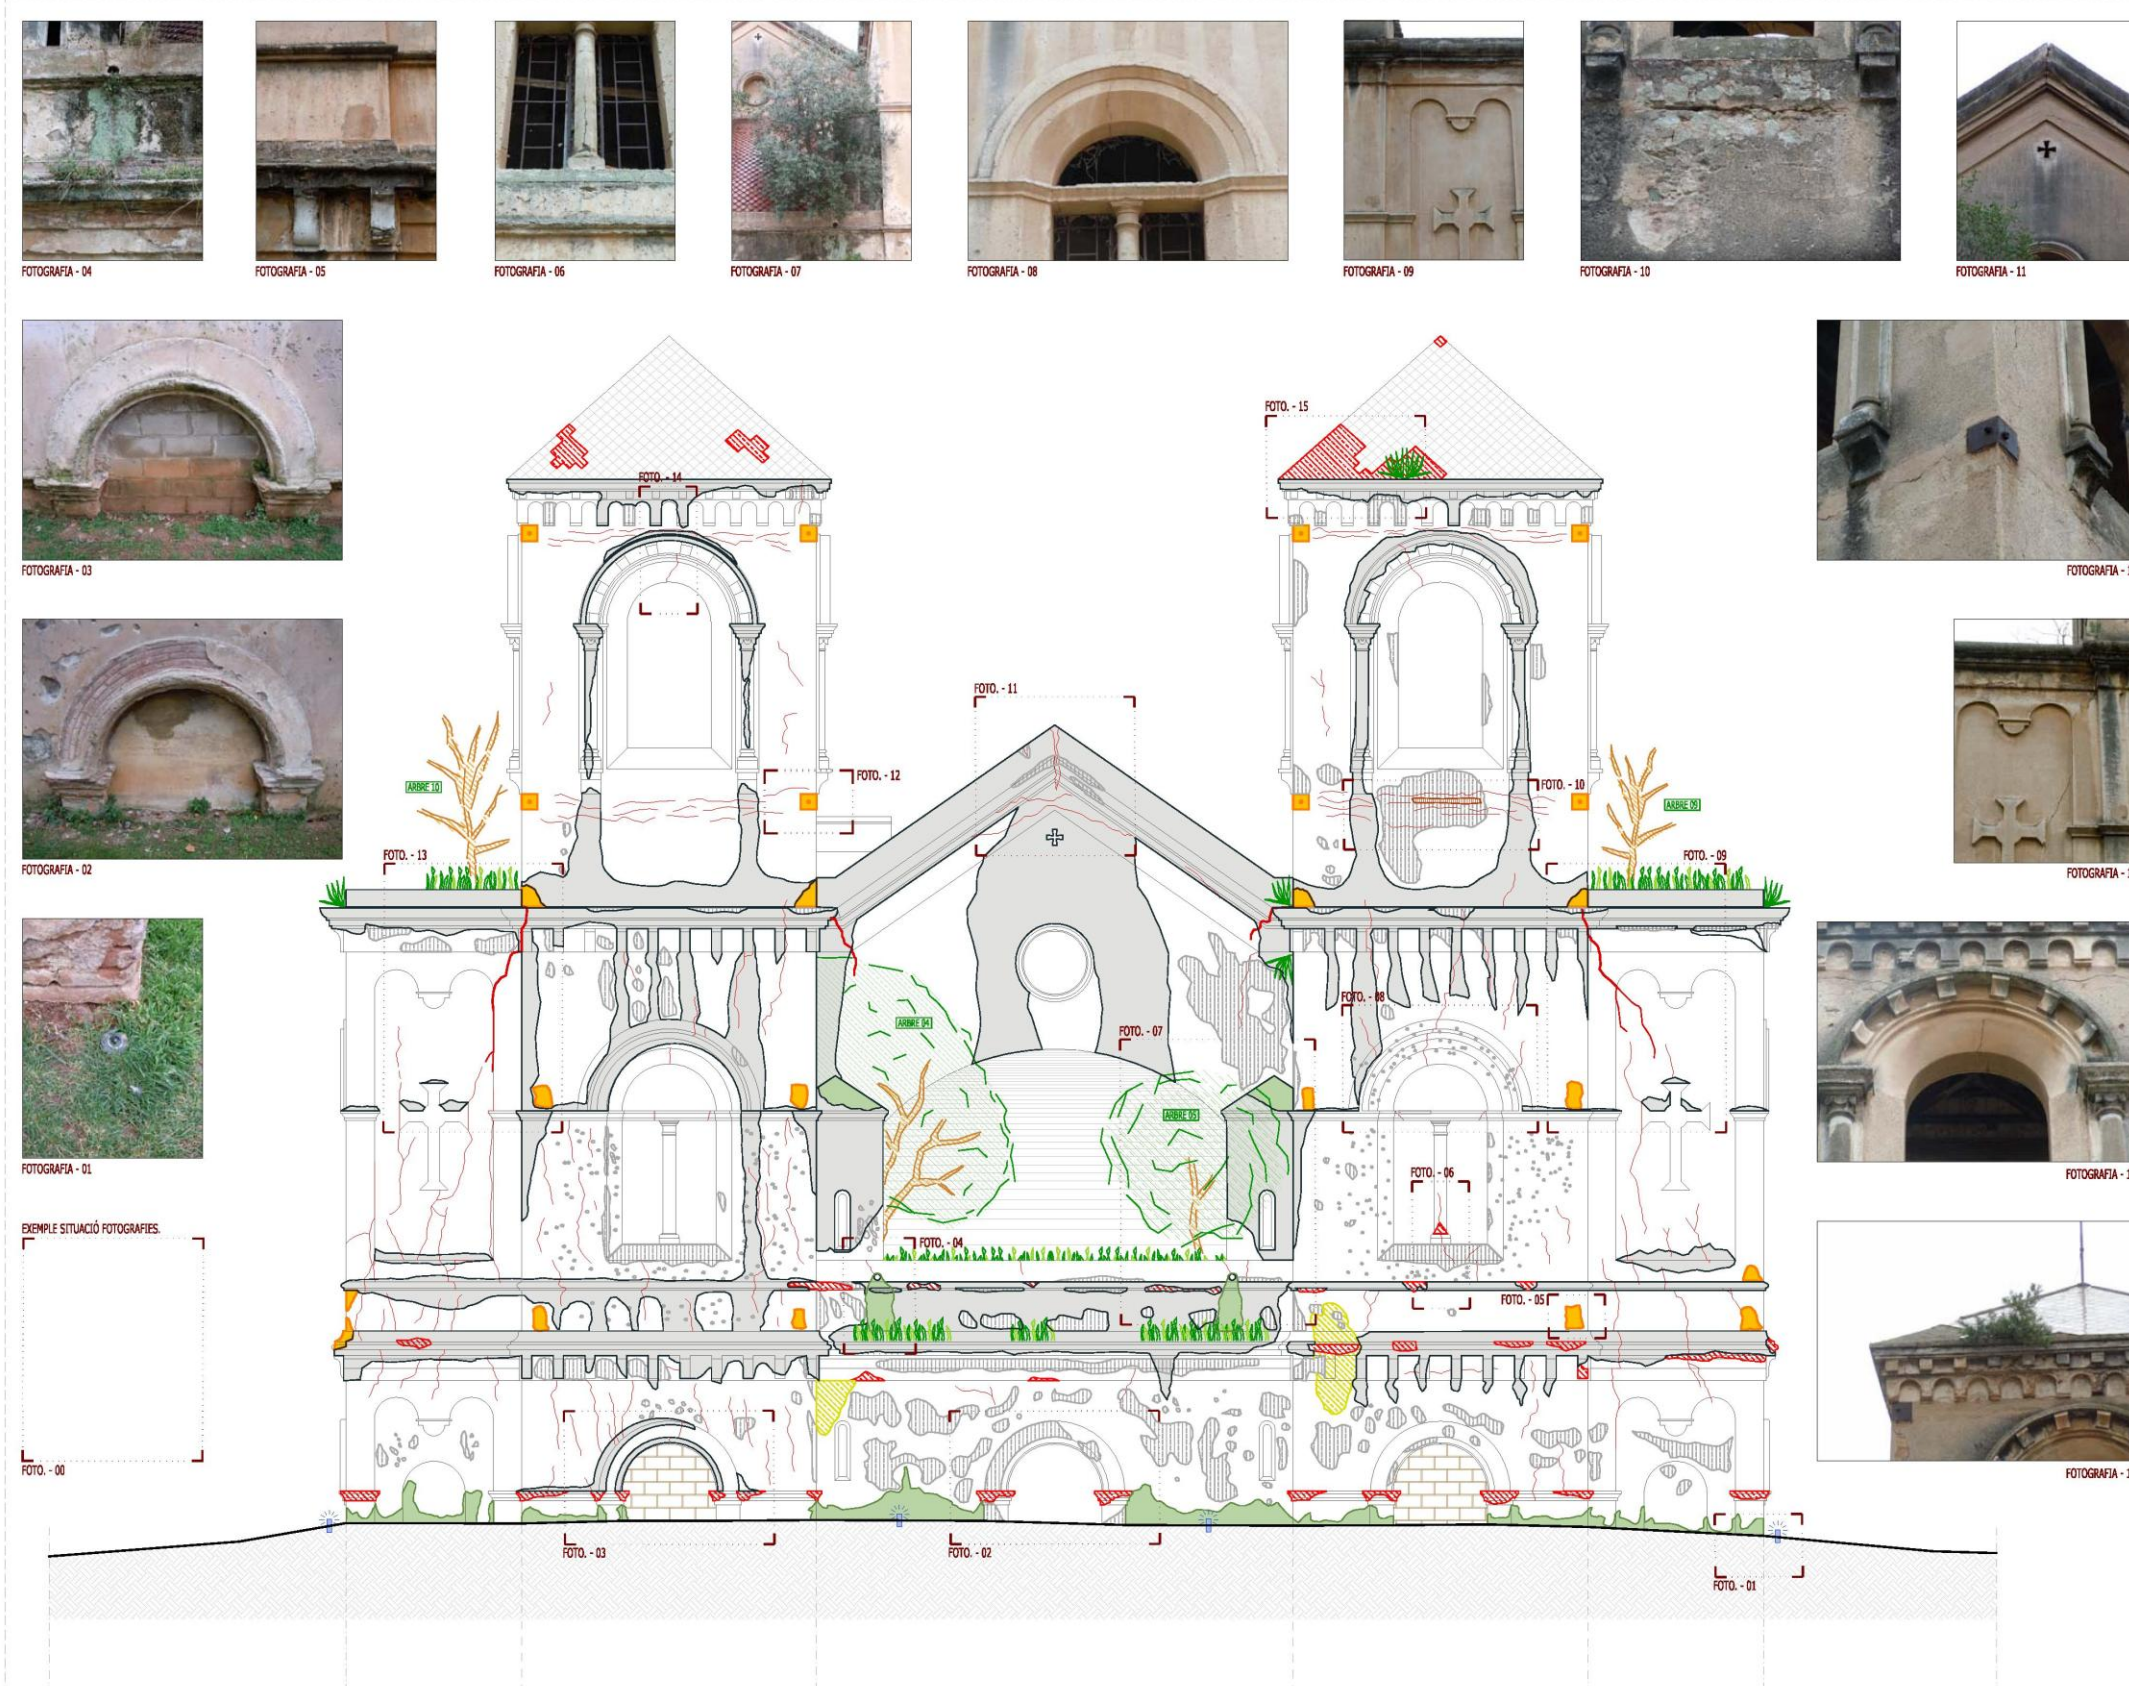

PLÀNOL DE REFERÈNCIA:



DADES I LLEGENDA:
SIMBOLOGIA de LESIONS EMPRADA:

- HUMITATS.
- MOLSA.
- EFLORESCÈNCIES.
- BRUTICIA. ENNEGRIMENT DE REVESTIMENT.
- PÈRDUA DE REVESTIMENTS.
- ARENITZACIÓ SUPERFICIAL ELEMENTS PETRIS.
- RUPTURA DE L'ELEMENT o PEÇA.
- OXIDACIÓ d'ELEMENTS METAL·LICS.
- ATAC BIÒTIC A ELEMENTS DE FUSTA.
- ACUMULACIÓ DE TERRES I RUNA.
- ACUMULACIÓ DE COLOMINA.
- TANCAMENTS. TAPIAT d'OBERTURES.
- INTERVENCIÓ PRÈVIA A L'ESTUDI.
- TAPISSOS DECORATIU.
- RECORREGUT FISURA ó ESQUERDA ÚNICA.
- ASPIRADOR AUTOMÀTIC.
- INSTAL·LACIÓ DE REG DE ZONES VERDES DEL PARC CENTRAL.
- LLIT VEGETAL. MALES HERBES.
- PLANTES DE REDUIDES DIMENSIONS.
- ARBAT DIVERS.

VISTA GENERAL DE LA FAÇANA POSTERIOR.

PLÀNOL:	Alçat Posterior.
COTA DE REFERÈNCIA:	+0,00 m (73,14 m).
ESCALA PLÀNOL:	E 1:100.
CONJUNT PLANOLS:	ESTAT ACTUAL.

ESTUDI LESIONS - 013.

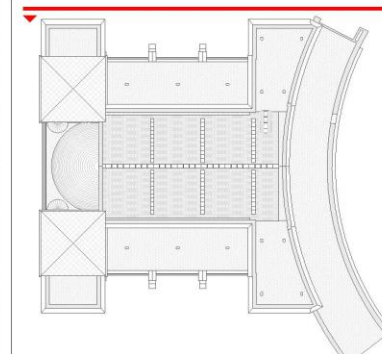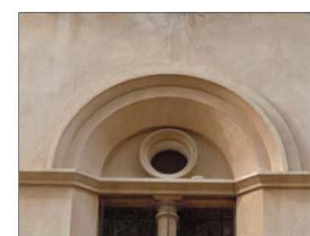

DADES i LLEGENDA:

SIMBOLOGIA de LESIONS EMPRADA:

- | | |
|---|---|
|  | HUMITATS. |
|  | MOLSA. |
|  | EFLORESCENCIES. |
|  | BRUTICIA. ENNEGRIMENT DE REVESTIMENT. |
|  | PÉRDUA DE REVESTIMENTS. |
|  | ARENITZACIÓ SUPERFICIAL ELEMENTS PETRIS. |
|  | RUPTURA DE L'ELEMENT O PEÇA. |
|  | OXIDACIÓ D'ELEMENTS METÀL·LICS. |
|  | ATAC BIÒTIC A ELEMENTS DE FUSTA. |
|  | ACUMULACIÓ DE TERRES I RUNA. |
|  | ACUMULACIÓ DE COLOMINA. |
|  | TANCAMENTS. TAPIAT D'OBERTURES. |
|  | INTERVENCIIONS PRÈVIES A L'ESTUDI. |
|  | TAPISSOS DECORATIVS. |
|  | RECORREGUT FISURA 6 ESQUERDA ÚNICA. |
|  | ASPERSOR AUTOMÀTIC.
- INSTAL·LACIÓ DE REG DE ZONES VERDES DEL PARC CENTRAL. |
|  | LLIT VEGETAL. MALES HERBES. |
|  | PLANTES DE REDUIDES DIMENSIONS. |
|  | ARBRAT DIVERS. |



PLÀNOL:	Alçat Lateral 01.
COTA DE REFERÈNCIA:	+0,00 m (73,14 m).
ESCALA PLÀNOL:	E 1:100.
CONJUNT PLANOLS:	ESTAT ACTUAL.

ESTUDI LESONS - 011.



Col·legi d'Aparelladors, Arquitectes Tècnics
i Enginyers d'Edificació de Barcelona.

PROJECTE FINAL DE POSTGRAU


Rehabilitació de l'Església de Sant Rafael.


Carrer de Marie Curie, 23. 08042.
Barcelona - Districte 8: Nou Barris.


Javier López Fernández.
Albert Miralles Corvinos.


0 m 1 m 2 m 3 m 4 m 5 m
E 1:100



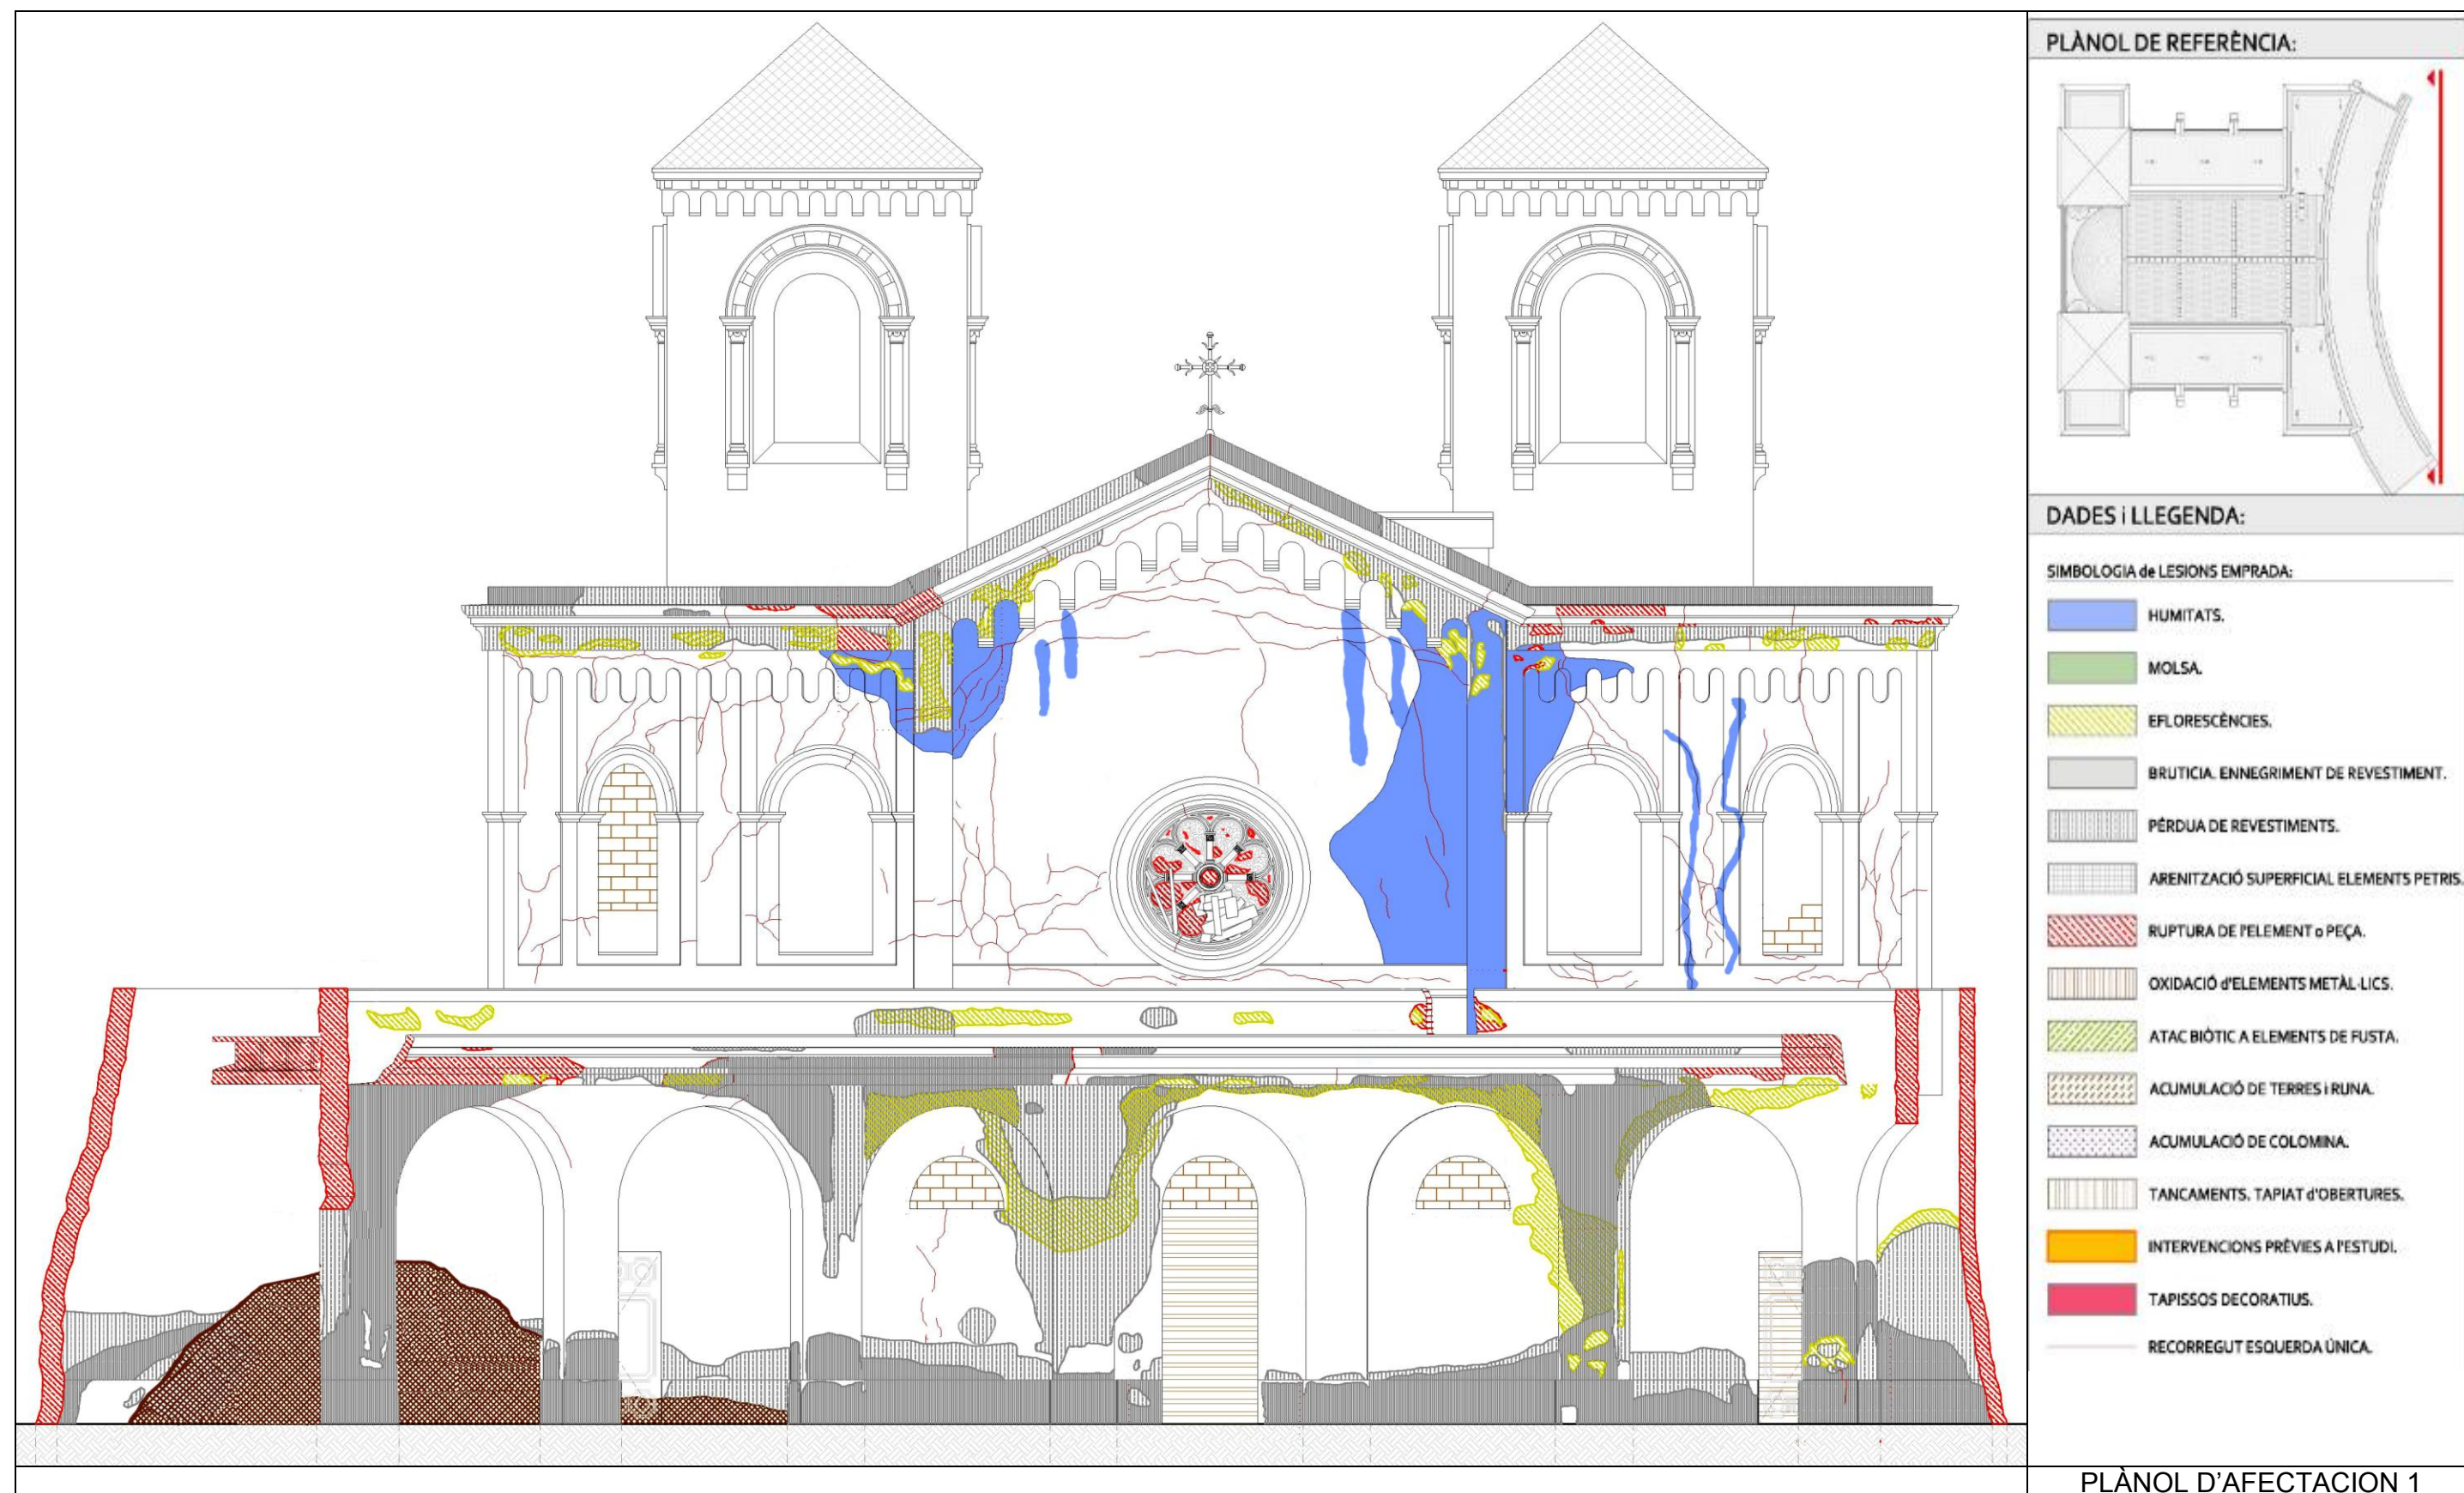

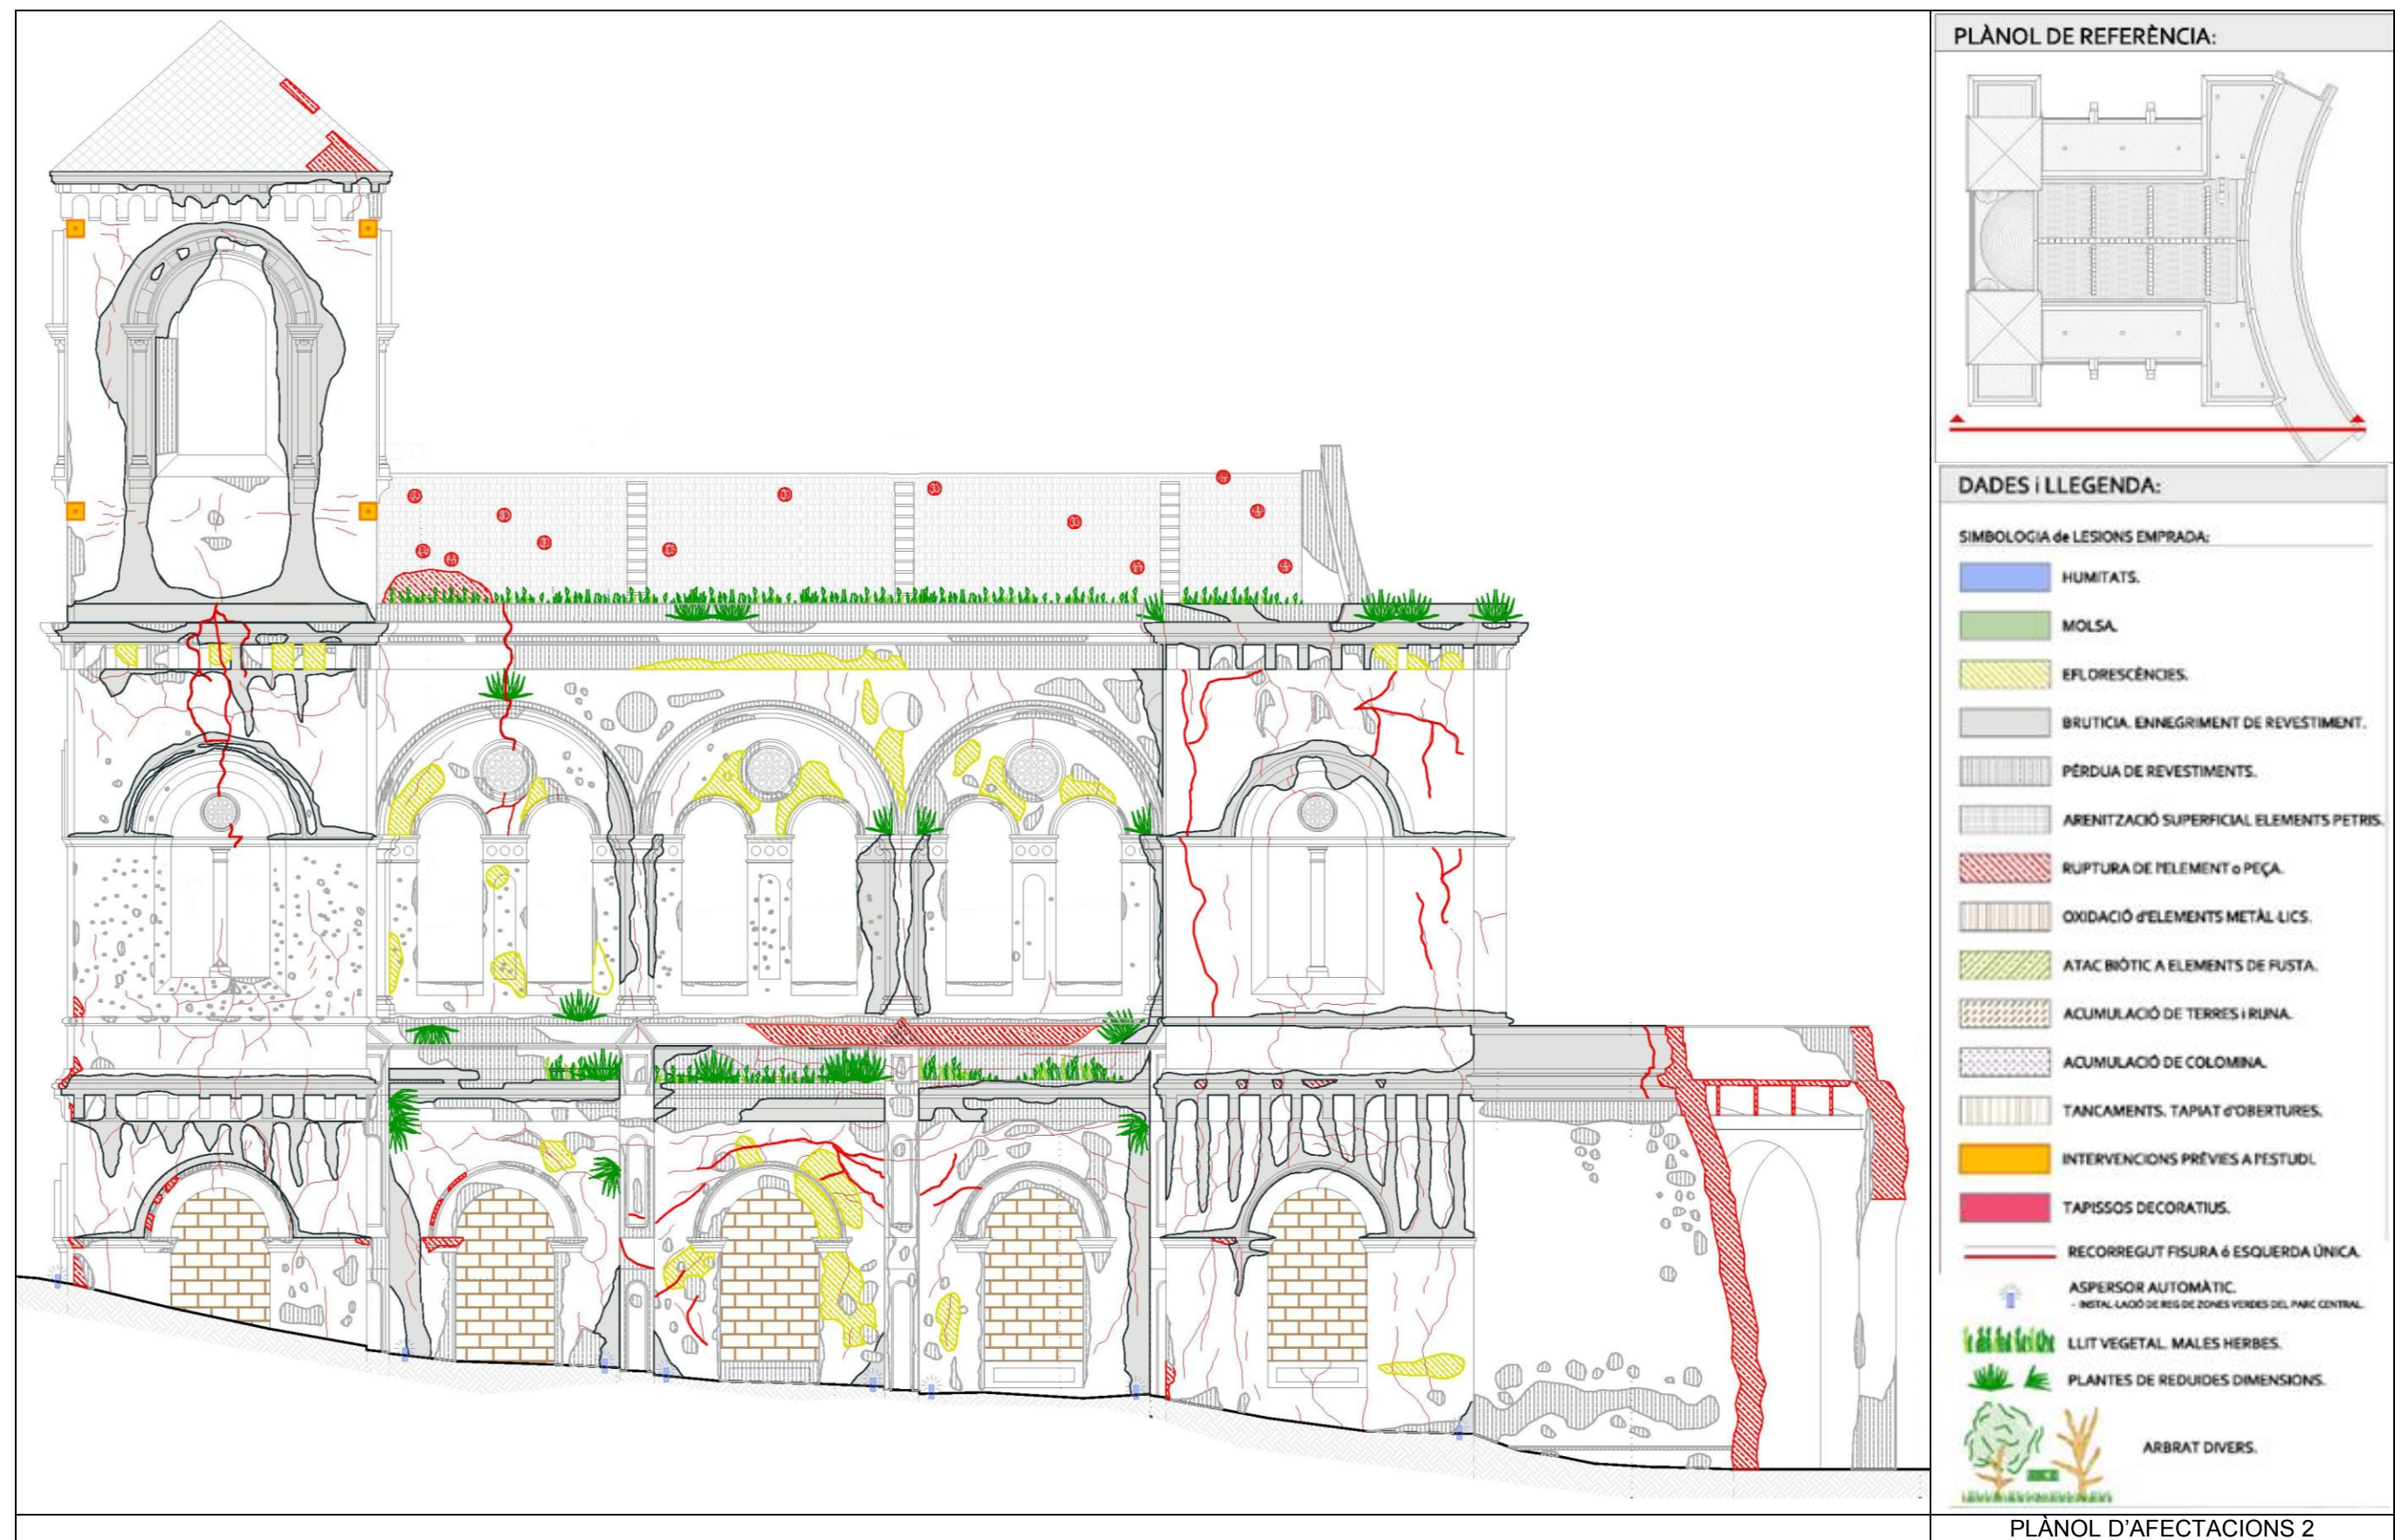

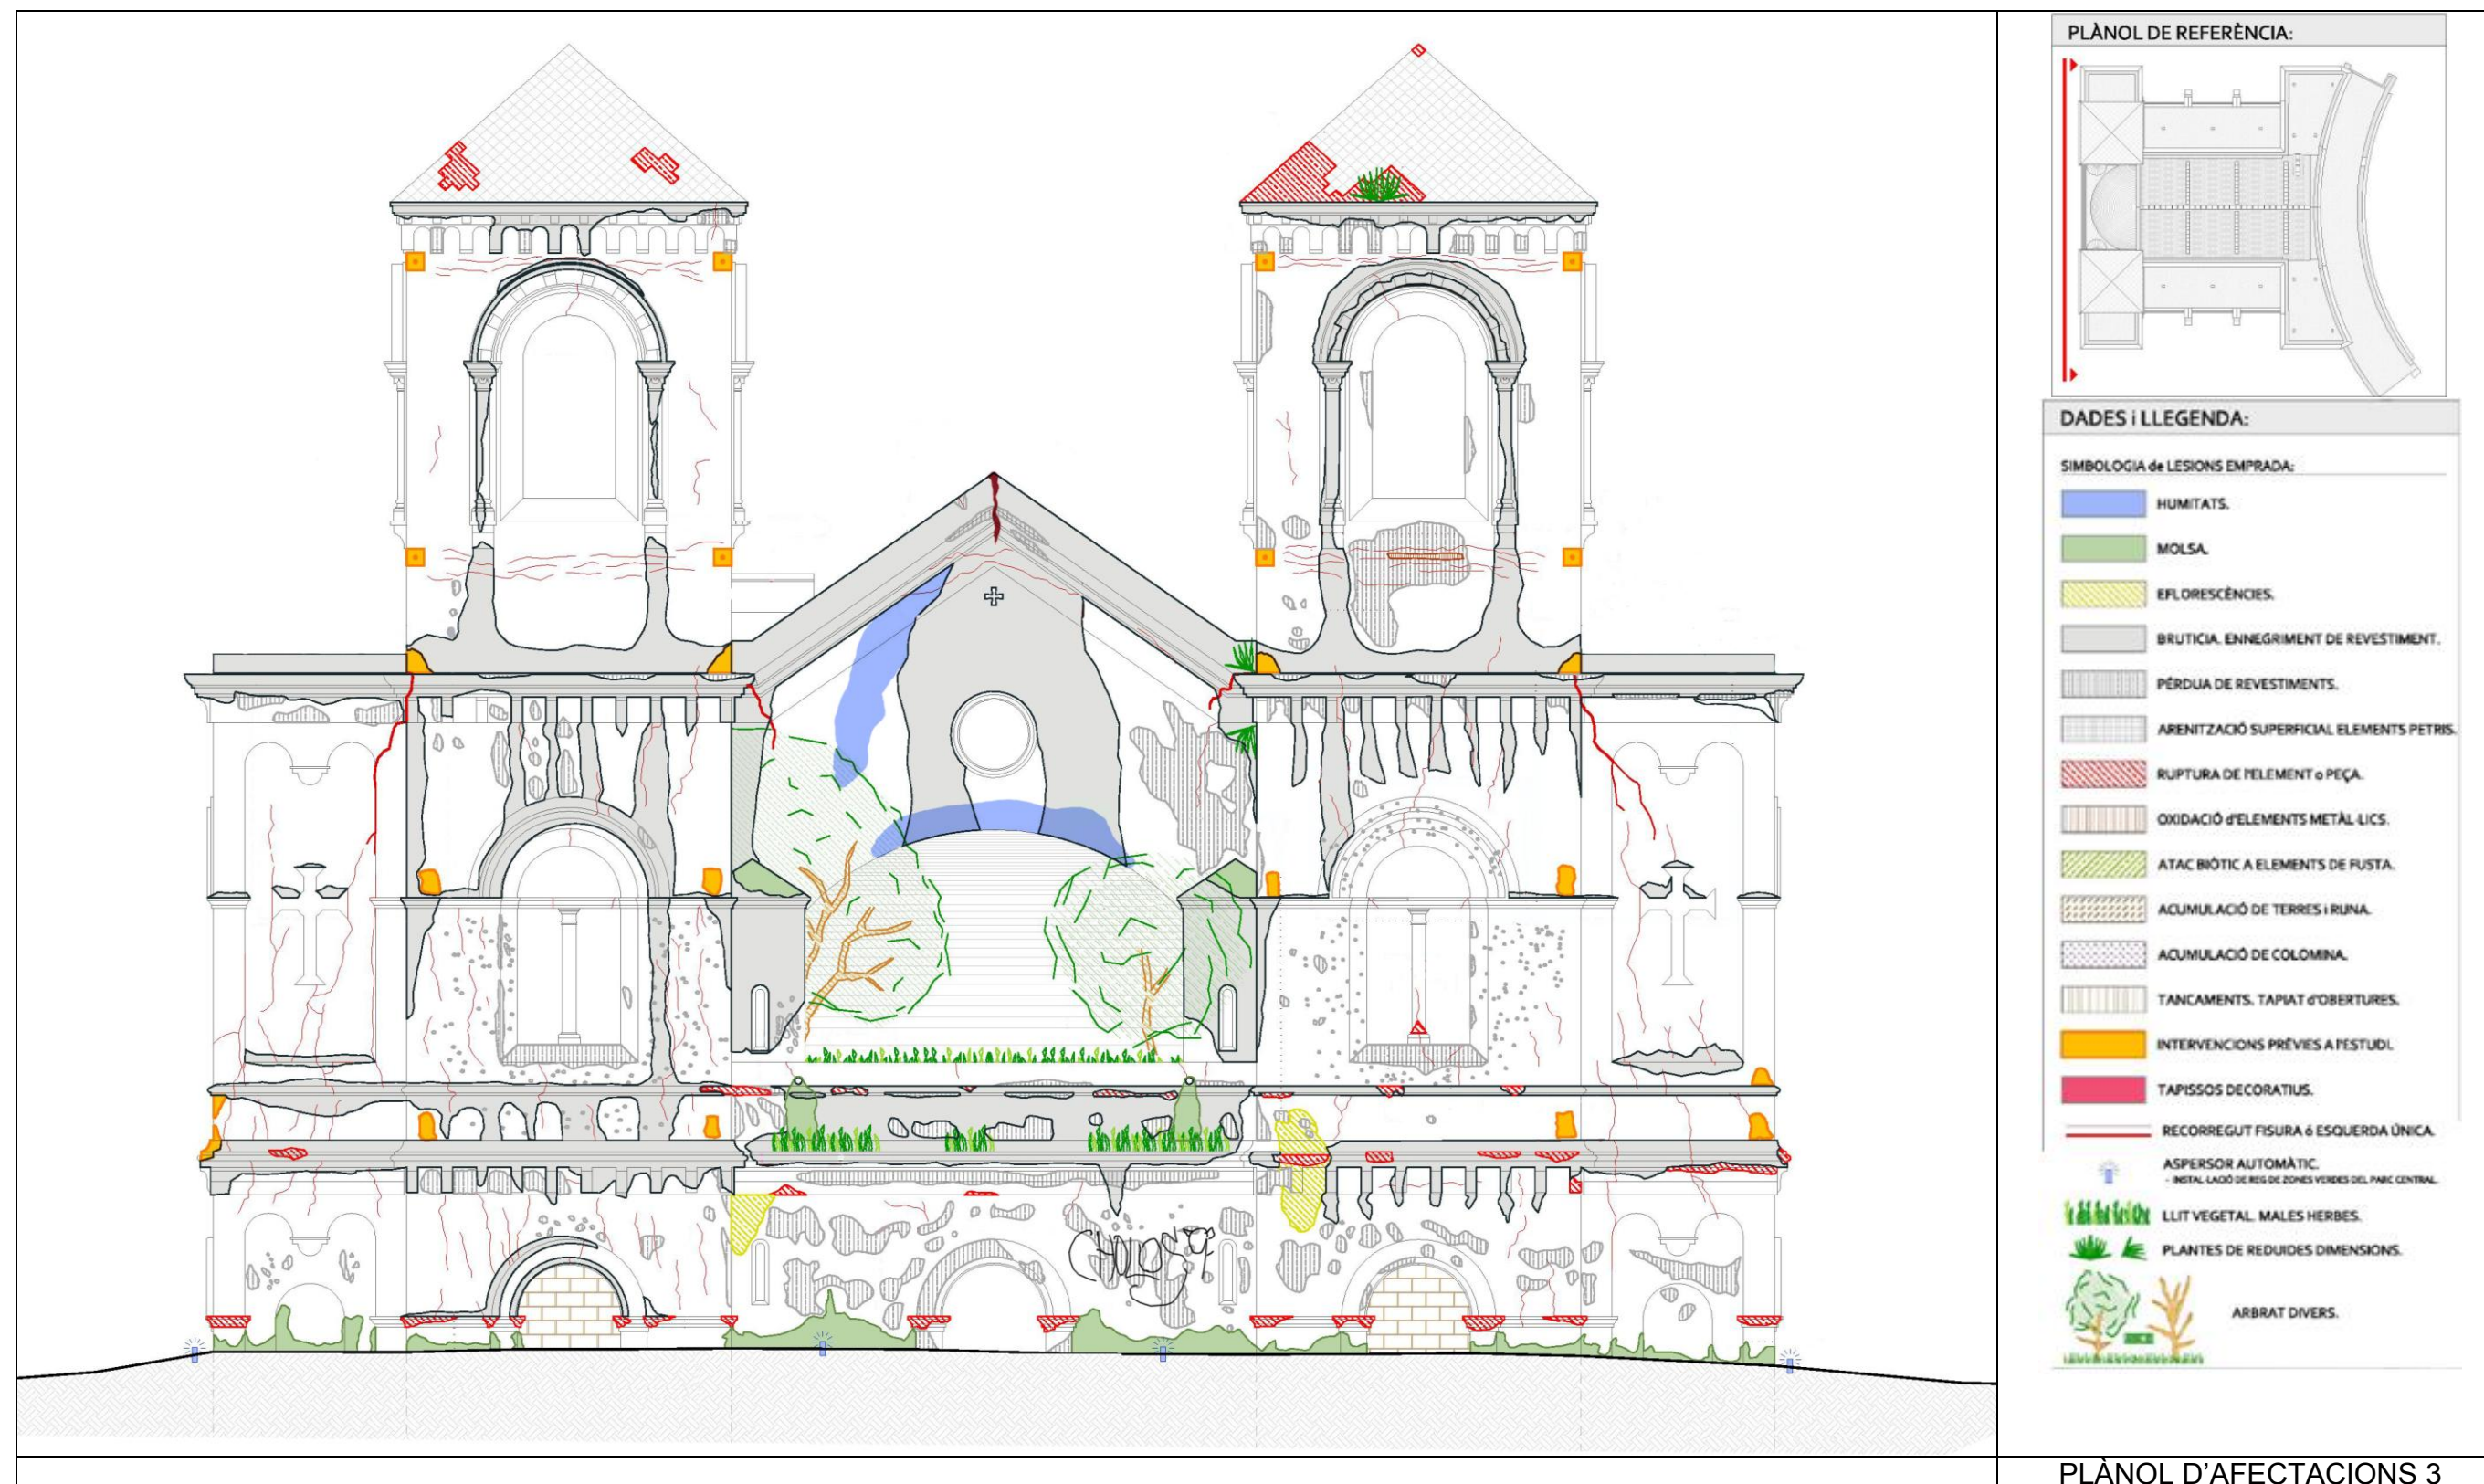

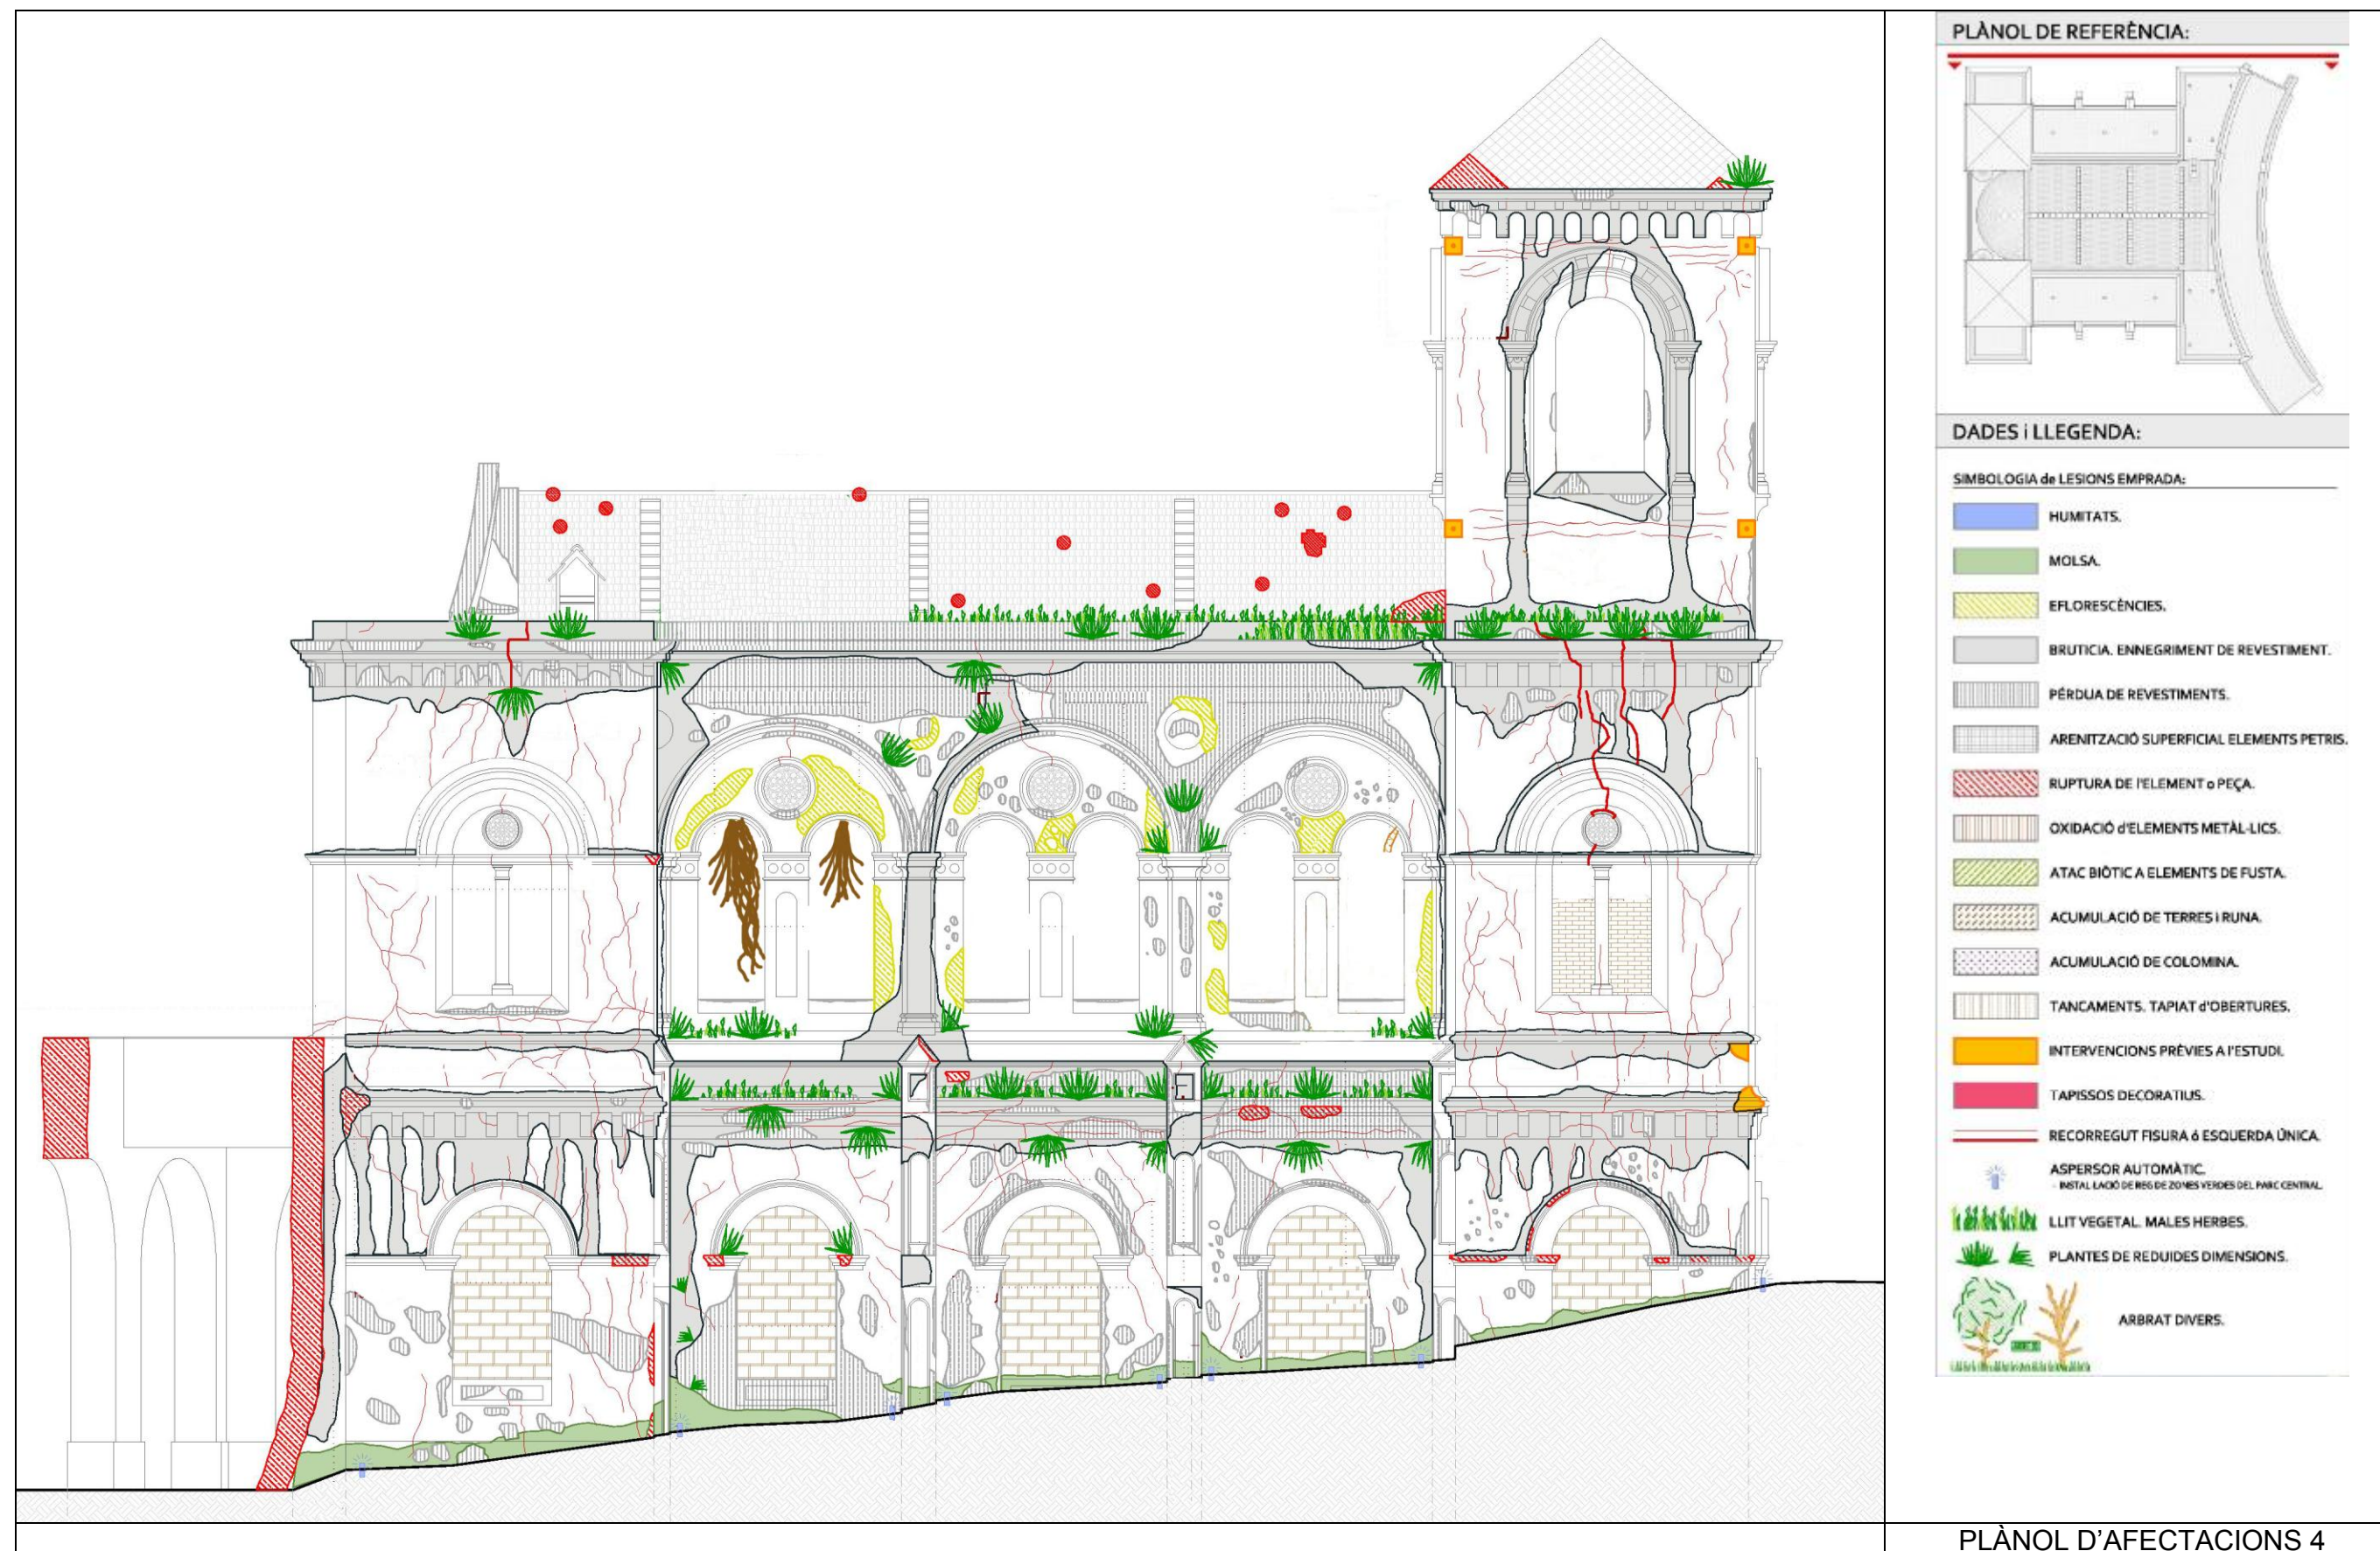

ANNEX 3: VIDRIERES


A continuació es presenta la informació gràfica de les vidrieres. Degut a la extensió del treball no s'ha pogut fer un estudi més exhaustiu de les diferents composicions que es troben a la capella de Sant Rafael, no tan sols les vidrieres principals de la nau central, sinó els rosetons i altres finestres.




FOTOGRAFIA 01 - SAN JUAN



AIXECAMENT 01 - SAN JUAN

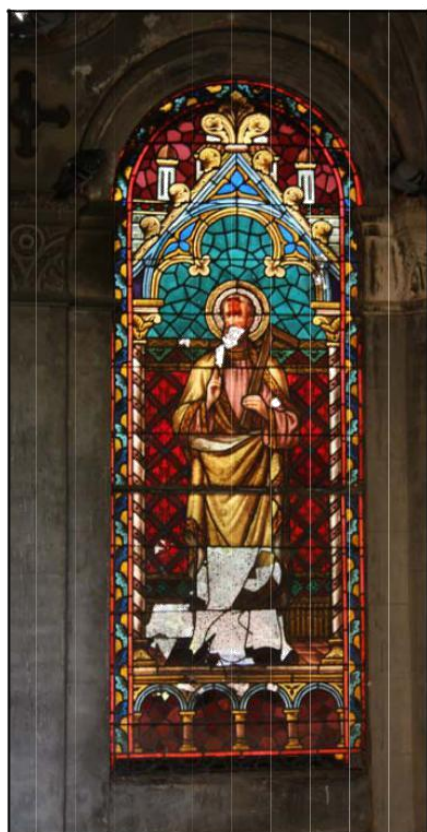

FOTOGRAFIA VITRALL 02 - SAN TOMÀS

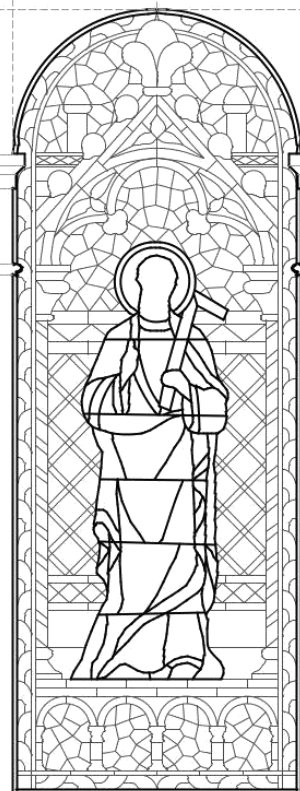

AIXECAMENT 02 - SAN TOMÀS



FOTOGRAFIA VITRALL 03 - SAN SANTIAGO



AIXECAMENT 03 - SAN SANTIAGO



FOTOGRAFIA 04 - SAN MATEO



AIXECAMENT 04 - SAN MATEO




FOTOGRAFIA 05 - SAN FELIPE



AIXECAMENT 05 - SAN FELIPE




FOTOGRAFIA 06 - SAN TADEO

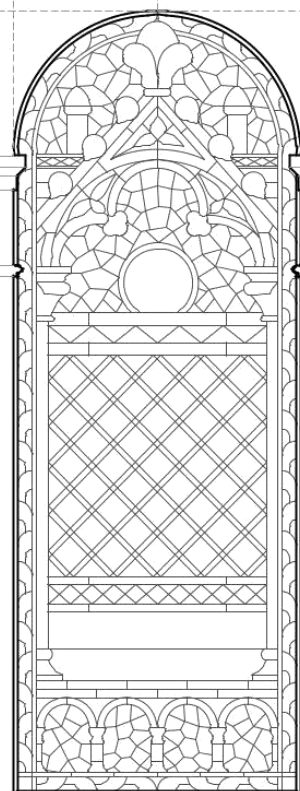

AIXECAMENT 05 - SAN TADEO

PLÀNOL DE REFERÈNCIA:

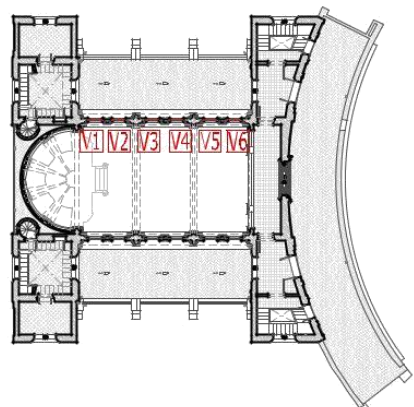

DADES I LEGENDA:



SISTEMES I MATERIALS EMPRATS:

- VIDRE BLAT POLICROMAT DE 3 mm DE GRUIX.
- CORDONS DE PLOM D'UNITAT ENTRE PECES.



OBERTURA T.PUS VITRALL:

E, 1:35.

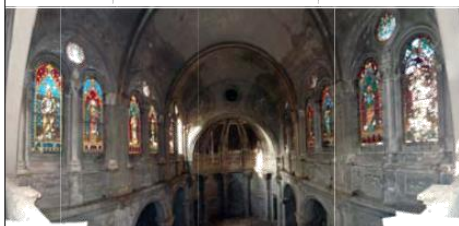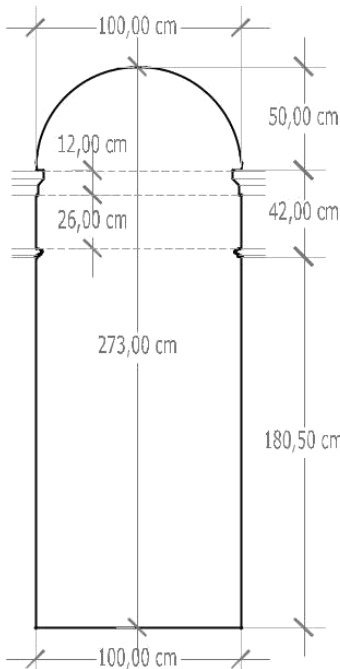

PLÀNOL:

Detall Vitralls (1).

COTA DE REFERÈNCIA:

+5,80 m (78,94 m).

ESCALA PLÀNOL:

E 1:25 I 1:35.

CONJUNT PLANOLS:

ESTAT ACTUAL.

Col·legi d'Aparelladors, Arquitectes Tècnics
i Enginyers d'Edificació de Barcelona.


PROJECTE FINAL DE POSTGRAU
Rehabilitació de l'Església de Sant Rafael.

Carrer de Marie Curie, 23. 08042.
Barcelona - Districte 8: Nou Barris.


Javier López Fernández.
Albert Miralles Corvinos.



ARQUITECTURA - 014.

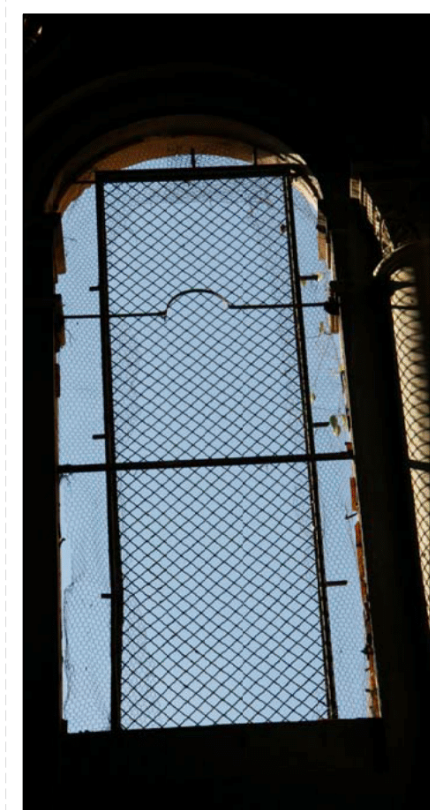

FOTOGRAFIA 07 - SAN PEDRO

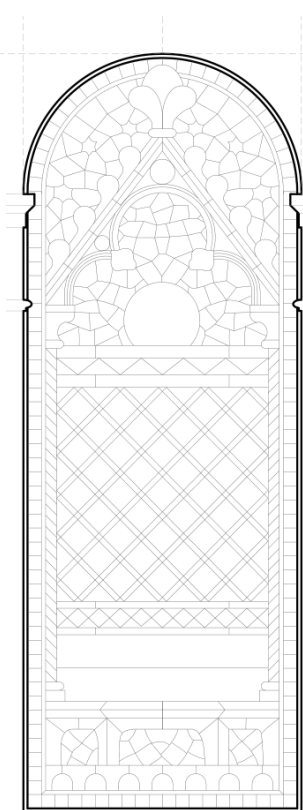


AIXECAMENT 07 - SAN PEDRO



FOTOGRAFIA 08 - SAN PABLO




AIXECAMENT 09 - SAN PABLO

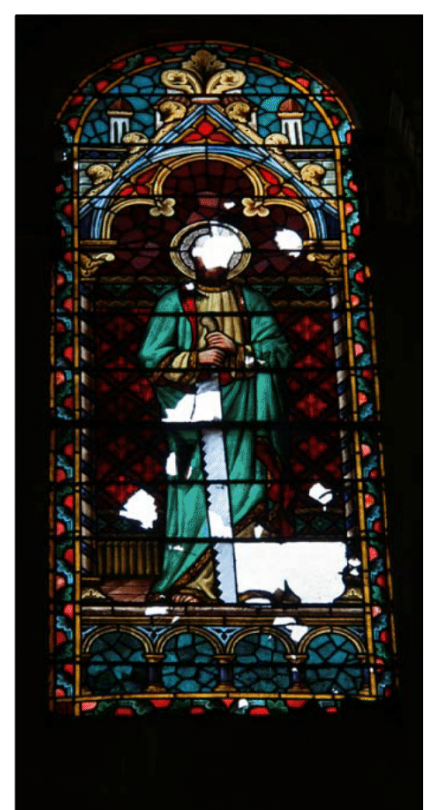

FOTOGRAFIA 09 - SAN SIMÓN




AIXECAMENT 08 - SAN SIMÓN

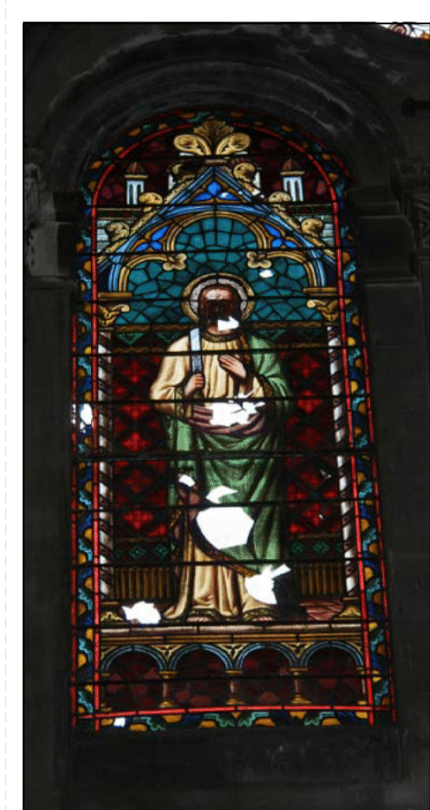


FOTOGRAFIA 10 - SAN BARTOLOMÉ




AIXECAMENT 10 - SAN BARTOLOMÉ

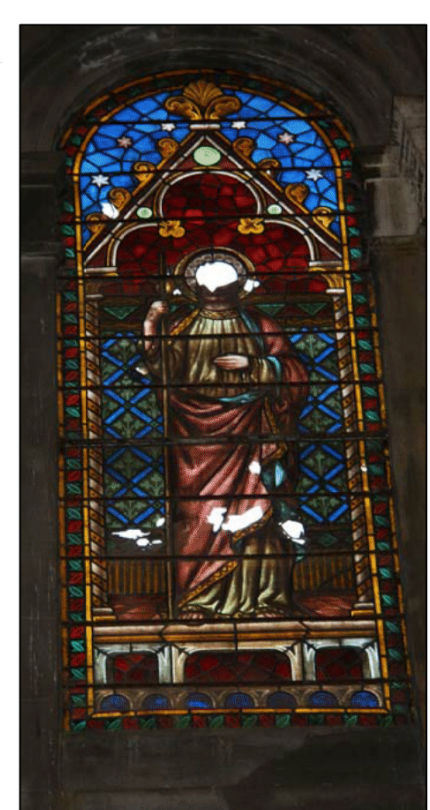

FOTOGRAFIA 11 - SAN JAIME

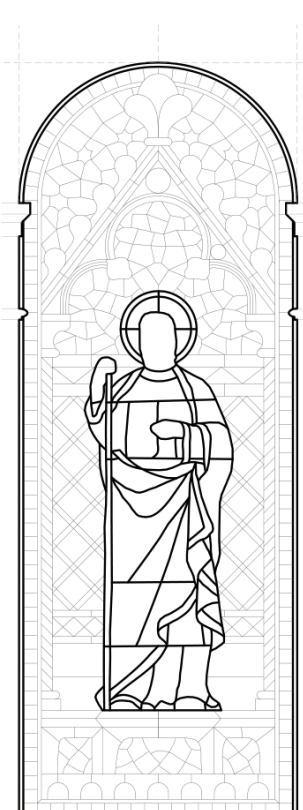

AIXECAMENT 11 - SAN JAIME

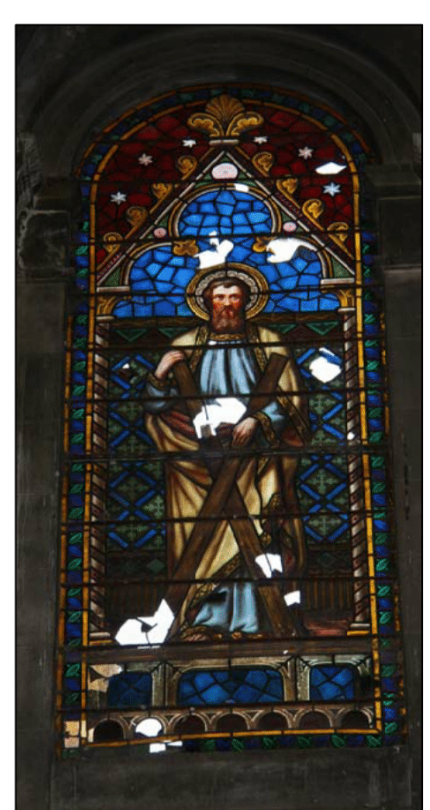


FOTOGRAFIA 12 - SAN ANDRÉS



AIXECAMENT 12 - SAN ANDRÉS

PLÀNOL DE REFERÈNCIA:

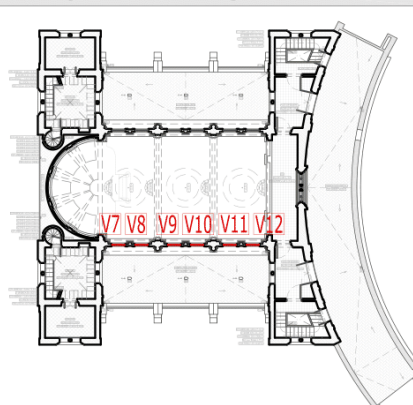

DADES i LLEENDA:



SISTEMES i MATERIALS EMPRATS:

- VIDRE BUFAT PPOLICROMAT DE 3 mm DE GRUIX.
- CORDONS DE PLOM d'UNIÓ ENTRE PECES.



OBERTURA TIPUS VITRALL:

E. 1:35.

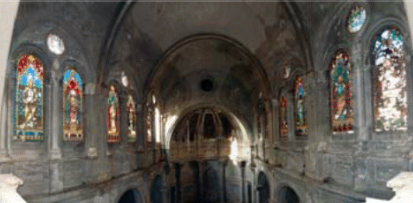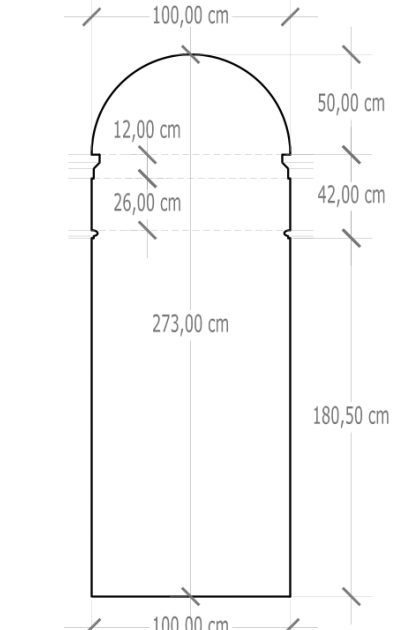

PLÀNOL:	Detall Vitralls (2).
COTA DE REFERÈNCIA:	+5,80 m (78,94 m).
ESCALA PLÀNOL:	E 1:25 i 1:35.
CONJUNT PLANOLS:	ESTAT ACTUAL.

Col·legi d'Aparelladors, Arquitectes Tècnics i Enginyers d'Edificació de Barcelona.

PROJECTE FINAL DE POSTGRAU
Rehabilitació de l'Església de Sant Rafael.

Carrer de Marie Curie, 23. 08042. Barcelona - Districte 8: Nou Barris.

Javier López Fernández.
Albert Miralles Corvinos.

0 m 1 m 2 m 3 m 4 m 5 m
E 1:100

NORD

ARQUITECTURA - 015.